



**Melléletek:** kérelmek, kút tervek.

**Az előterjesztést tárgyalta:** Pénzügyi, Ügyrendi és Fejlesztési Bizottság

**Az előterjesztést készítette:** Ispán Viktória beruházási és műszaki ügyintéző

**Majosháza, 2018. november 15.**



**Kis Gábor**  
polgármester

**Az előterjesztés törvényes:**

A handwritten signature in blue ink, which appears to be "dr. Szilágyi Ákos".

**dr. Szilágyi Ákos**  
jegyző

Tisztelt címzett: Majosháza Önkormányzat Polgármestere.

31

3403-4/2018

Kovácsné

9852

Szabó Zoltán, Majosházi családi gazdálkodó kérem a Tisztelt Polgármesteri hivatalt, hogy a mellékelt Fővárosi Katasztrófavédelmi igazgatóság hiánypótlási felszólításnak eleget téve részemre sziveskedjen kiadni az írásbeli hozzájárulásukat a 010/15 hrsz.-ú ingatlan vonatkozásában, ingatlanhasználattal járó jogokat és kötelezettségeket tekintve.

Továbbá mellékelem a köztünk létrejött haszonbérleti szerződést, melynek a tizes pontjában ezen használat már rögzítésre került, de ezen felül még ezt a hozzájárulást kéri a fent nevezett hivatal.

Tisztelettel: .....  


Szabó Zoltán

Kelt.: Majosháza, 2018.10.31.

ÉRKEZETT

2018 OKT 31



A közt. hivatal



Dr. VIMI ZOLTÁN JKSZ  
Dr. Vimi Zoltán [SKP]

35100/13044-7/2018.élt.

FŐVÁROSI KATASZTRÓFAVÉDELMI IGAZGATÓSÁG  
KATASZTRÓFAVÉDELMI HATÓSÁGI OSZTÁLY

Tárgy: Majosháza 010/14-17 hrsz. tervezett öntözőtelep  
vízellátását biztosító öntöző kút vízjogi létesítési  
engedélye ügyében tájékoztatás eljárás megindításáról.  
Hív. szám: FKI-KHO: 6636/2018.  
Ügyintéző: Somogyi Gergely t. őrm.  
Telefón: 06-1-459-2476

V É G Z É S

Tárgyi ügyben Szabó Zoltán (2339 Majosháza, Zrínyi u. 3.; a továbbiakban: Kérelmező) megbízásából eljáró Németerv Kft. (6086 Szalkszentmárton, Sas u. 10.; a továbbiakban: Tervező) kérelmére, vízjogi létesítési engedély kiadása iránt indított eljárásban az alábbi

I.  
hiánypótlást

írom elő.

A vízjogi létesítési engedély kiadása iránti kérelmek elbírálásához az alábbi mellékletek benyújtása szükséges:

- ha a tervezett vízhasználattal, vízmunka elvégzésével, vizilésítmény megépítésével, üzemeltetésével vagy megszüntetésével érintett ingatlan nem az engedélyes tulajdonosa - a közcélú vizilésítmény elhelyezését biztosító vízvezetési szolgálat alapításának, az országos közút és tartozékai, illetve a törzshálózati vasúti pálya és tartozékai víztelenítését szolgáló közcélú vizilésítmény elhelyezésének, a környezeti kármentesítési célú vizilésítmények elhelyezésének esetét kivéve - az ingatlan igénybevételére, használatára vonatkozó jogcím fennállását, vizilésítmény megvalósítása esetén az ingatlan tulajdonosa, állami tulajdon esetén a vagyongazdálkodó - a tervezett vizilésítmény tulajdonjogát is megjelölő, az ingatlanhasználattal járó jogokat és kötelezettségeket rögzítő - írásbeli hozzájárulása (Majosháza Község Önkormányzatának tulajdonosi hozzájárulása);
- az érintett közmű kezelőjének (üzemeltetőjének) - az engedélyezési tervdokumentációra alapozott, a kérelemmel összefüggő - e-közmű rendszeren keresztül adott nyilatkozata, illetőleg hozzájárulása;
- ha a tervezett vízmunka vagy vizilésítmény közutat érint, a köztút kezelőjének hozzájárulása.

**A hiánypótlás benyújtásának határideje: 2018. november 30. napja.**

II.  
Továbbá felszólítom

Ügyfélfogadás: Vízügyi és vízvédelmi hatósági ügyekben előzetes időpont-egyeztetést követően az ügyfelek az előbbi időpontokban fordulhatnak kéréseikkel személyesen a hatósághoz, illetve elküldhetnek ide az eljárás során kötelezett iratokat.  
Hétfő, szerda: 9:00-12:00, 14:00-16:00; Péntek: 9:00-12:00






Tisztelt címzett: Majosháza Önkormányzat Polgármestere és Képviselő Testülete.

Szabó Zoltán, Majosházi családi gazdálkodó arra szeretném kérni a Tisztelt Képviselő testületet és Polgármester Úrat, hogy segítsenek nekem a Majosháza 010/15 hrsz.-ú, az önkormányzat tulajdonát képező külterületi szántót meg tudjam az önkormányzattól vásárolni.

Két évvel ezelőtt már egyszer pozitív eredménnyel szavaztak ezen ingatlan ügyében.

A vételárat hasonlóan 500.000. az az ötszáz ezer forintban szeretném realizálni. A területen 2033-ig haszonbérleti jogom áll fenn. A föld 4272 m2 és 2,99 ak.

Pozitív döntésüket köszönöm.

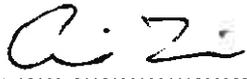
Tisztelettel:  .....


Szabó Zoltán

ÉRKEZETT

2018 OKT 31.

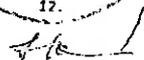

A példát a hivatalba: 

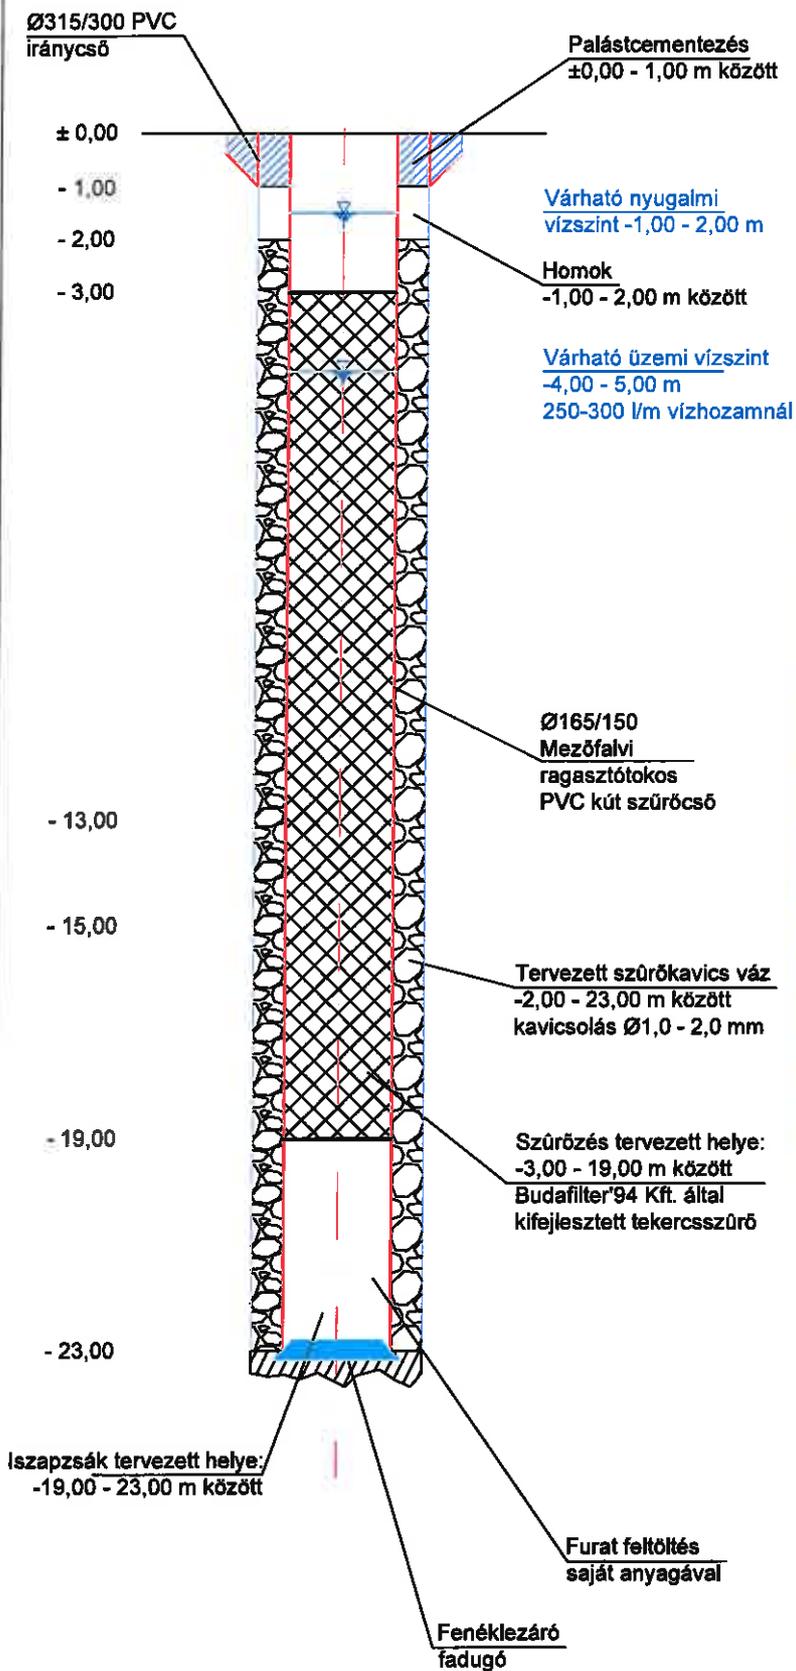

A kút által harántolt rétegsort a közeli Majosháza K-12 kataszteri számú kút vízföldtani naplója alapján feltételezzük.

MEGRENDELŐ:

**SZABÓ ZOLTÁN, 2339 Majosháza Zrynyi M. u. 3.**

TERV CÍME:

TERVEZETT T1183+ 4,47 ha ALMA CSEPEGTETŐ ÖNTÖZŐTELEP + SZZ-1 TAJAJ/MDK/TT ENK. TERVE  
MAJOSHÁZA 010/14-17 hrsz

RAJZ CÍME:

**KÚT CSŐVEZÉSI RAJZA**

TERVEZŐ:

**NÉMETH LÓRÁNT Szalkszentmárton, 6086 Sas u. 10. VZ-TEL/TERVKG**

Ez a terv a NÉMETH LÓRÁNT szerelmi alkotása. Az 1999. évi LXXVI. törvény értelmében szerzői jogvédelem alá nem esik. Teljes egészének vagy részleteinek bármilyen felhasználása a tervező hozzájárulása nélkül tilos. A jogosulatlan felhasználás kártérítési kötelezettséget eredményez.

NÉMETH LÓRÁNT

MÉRETARÁNY:

M = 1 : LN

DÁTUM:

2018. 07. hó


TERVSZÁM:

SzabóZoltán-1/2018.

RAJZSZÁM:

sزابó-3



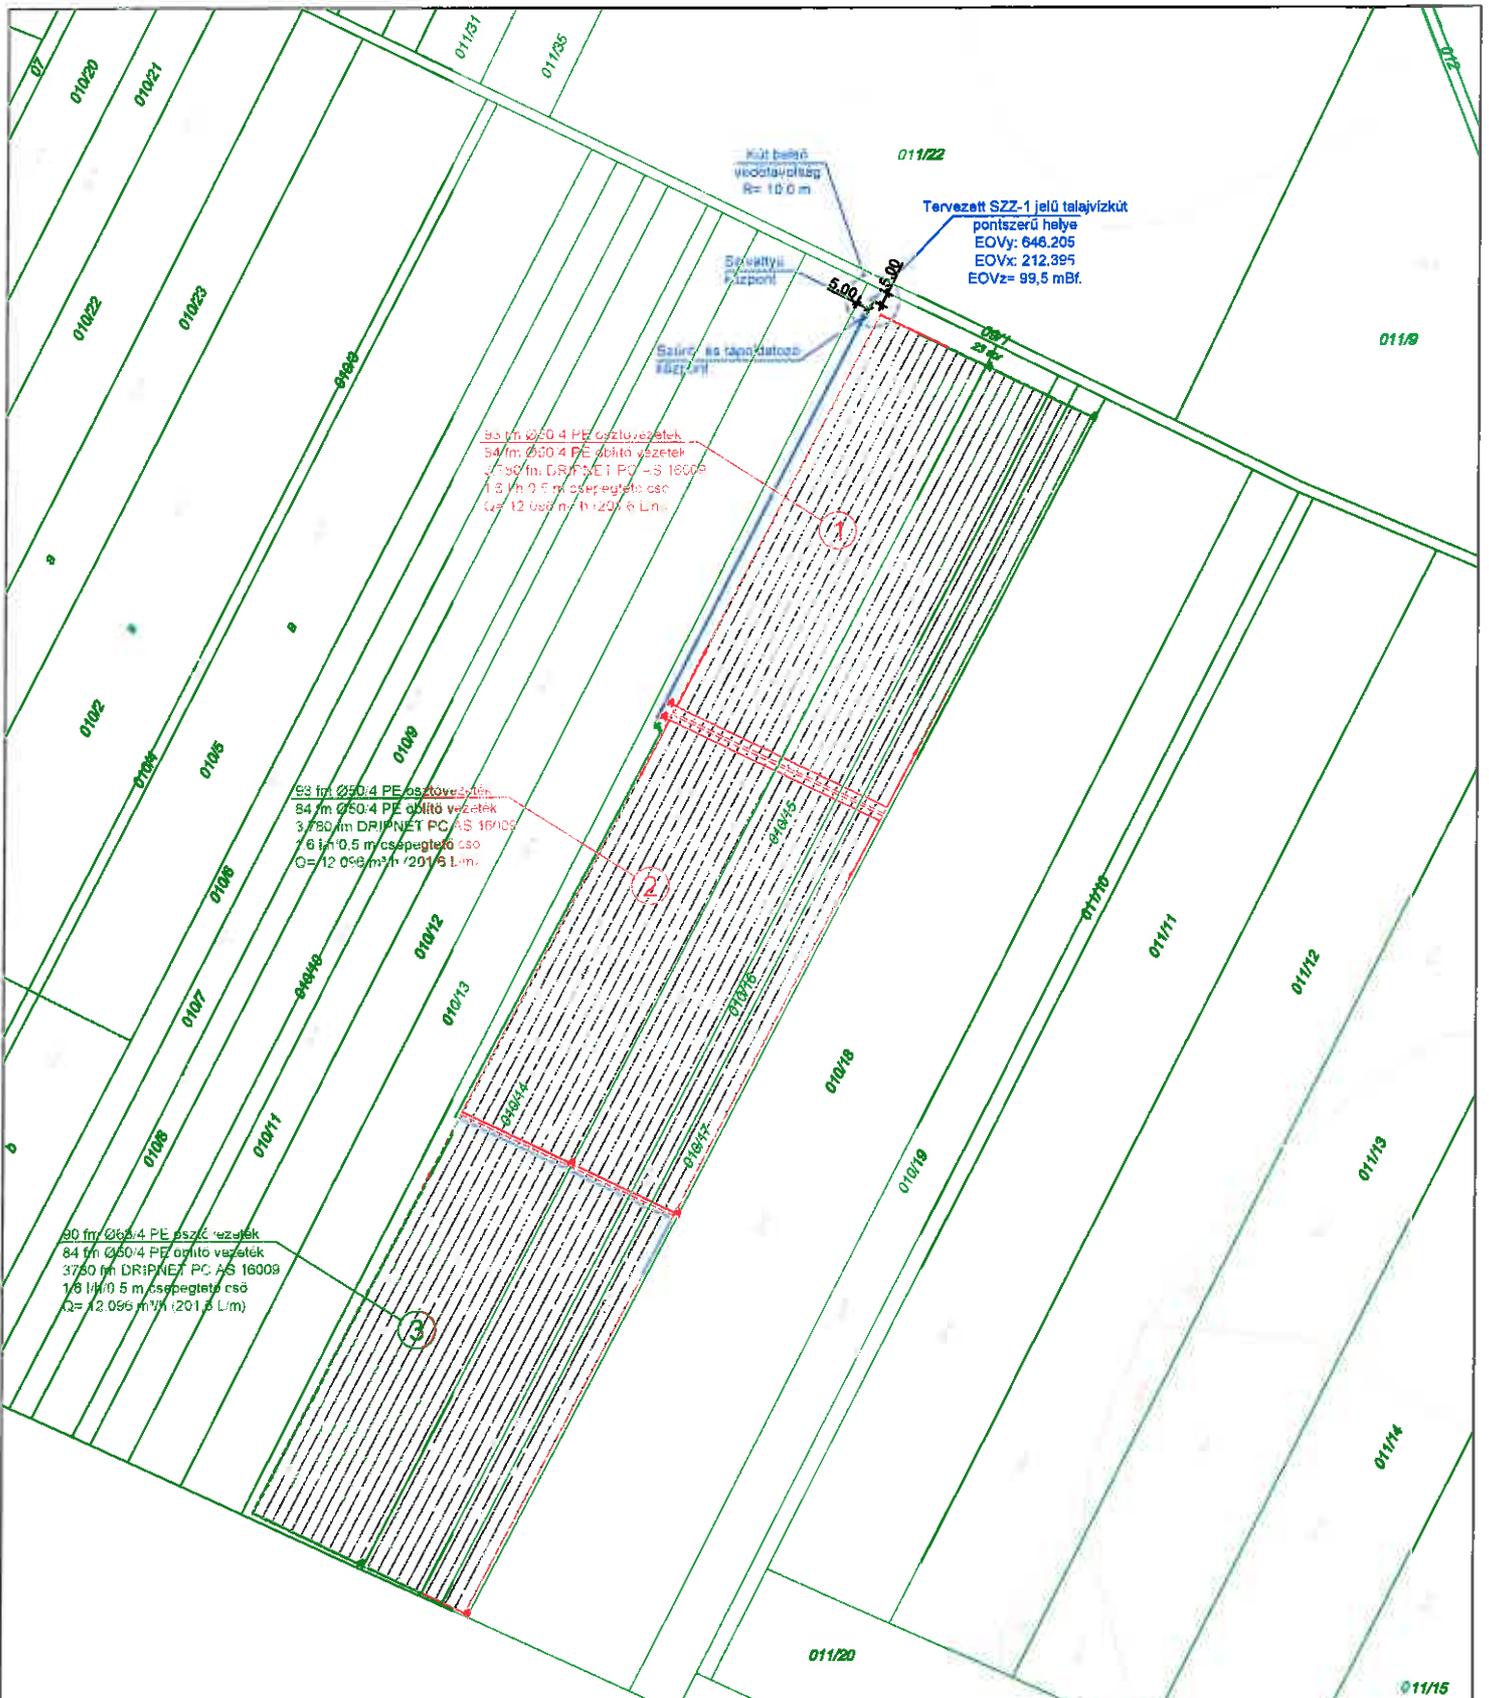

**JELMAGYARÁZAT:**

- Ø90/6 PE fővezeték (L= 180,0 fm)
- Ø90/4 PE fővezeték (L= 188,0 fm)
- Ø50/4 PE osztóvezeték
- Ø63/4 PE osztóvezeték
- Ø50/4 PE öblítő vezeték
- DRIPNET PC AS 16009 cseppegeltő cső

A magassági adatok Balti alapszintre vonatkoznak!

<b>MEGRENDÉLŐ:</b>			
<b>SZABÓ ZOLTÁN, 2339 MAJOSHÁZA, ZRINYI MIKLÓS UTCA 3.</b>			
<b>TERV CÍME:</b>			
<b>TERVEZETT TncM= 4,47 ha ALMA CSEPEGTETŐ ÖNTÖZÉSE ÉS TALAJVÍZKÜT ENG. TERVE MAJOSHÁZA 01014-17 hrsz</b>			
<b>RAJZ CÍME:</b>			
<b>RÉSZLETES HELYSZÍNRAJZ</b>			
<b>TERVEZŐ:</b>			
<b>NÉMETH LŐRÁNT Szalkszentmárton , 6086 Sas u. 10. VZ-TEL/TERVKG</b>			
<i>Ez a terv a NÉMETH LŐRÁNT szerelmi alkotása. Az 1998. évi LXXVI. törvény értelmében szerzői jogvédelem alatt áll. Tűjjes ogézősáit vagy részfátoinák bármely en felhasználása a tervező hozzájárulása nélkül illos. A jogosultsáon felhasználás kártérítési kötelezettség aradásánny</i>			
<b>MÉRÉ TARÁNY:</b>	<b>DÁTUM:</b>	<b>TERVSZÁM:</b>	<b>RAJZSZÁM:</b>
NÉMETH LŐRÁNT 03.04.89.03.5576	<b>M = 1 : 2000</b>	<b>2018. 07. hó</b>	<b>SzabóZoltán-1/2018. alma-2</b>