



Majosháza Község Önkormányzatának Polgármestere

2339 Majosháza, Kossuth u. 34. Tel: 06 24 511830, Fax: 06 24 511831

E-mail: majoshaza@majoshaza.hu

ELŐTERJESZTÉS

Majosháza Község Önkormányzata Képviselő-testületének
2019. augusztus 28-ai rendkívüli, nyílt ülésére

Hiv. szám: MJH/1246/2019

Tárgy: Javaslat Modern Falu pályázatok beadására

Tisztelt Képviselő-testület!

A Miniszterelnökség Modern Települések Fejlesztéséért Felelős Kormánybiztosa a „Magyar Falu Program” keretében pályázati felhívásokat tett közzé többek között az alábbi témakörökben:

- „Óvoda udvar”
- „Temető fejlesztése”

Az óvoda udvar pályázat keretén belül óvodaudvar, játszóudvar kialakítására, felújítására, korszerűsítésére (pl. kerékpártároló, babakocsi tároló létesítése, kerítés építése, javítása, zöldterület fejlesztésére, ivókút építésére, új burkolat kialakítására, kültéri játszóeszköz és berendezés fejlesztésére, egyéb fejlesztések ideértve a kültéri tároló kialakítását, felújítását) lehet támogatási kérelmet benyújtani, a 20/2012. (VIII. 31.) EMMI rendelet 2. melléklete szerinti játszóudvar követelményeknek megfelelő, a pályázati felhívás 5. számú mellékletében szereplő eszközök és felszerelések beszerzésével. A támogatás összege: **maximum 5 millió Ft**

Majosháza község az alábbiakra kíván támogatási kérelmet benyújtani: Majosháza, Napraforgó Óvoda udvarán előtető építésére a jelen előterjesztés 2. számú melléklete szerinti tartalommal bruttó 4.036.695 forint összegben, mely tartalmazza az előtető festését és az aléptmény kialakítását is.

A temető fejlesztése pályázat keretén belül új ravatalozó építésére, meglévő ravatalozó bővítésére (pl. filagóriával, illemhelyel); meglévő ravatalozó külső és belső felújítási munkálatainak elvégzésére, temető akadálymentesítésére lehet támogatási kérelmet benyújtani. A támogatási kérelemhez szükséges benyújtani építészeti/műszaki-költségvetési dokumentációt, tervező által készített műszaki leírást (amennyiben releváns); tervező által készített alaprajzot, helyszínrajzot (a tervezett fejlesztés helyének jelölésével), vázlatrajzot (jelenlegi és tervezett állapot bemutatása) (amennyiben releváns); Építési beruházás és/vagy felújítás esetén egy darab árajánlatot vagy tervezői költségvetés/költségbecslést. A támogatás összege: **maximum 30 millió Ft**

Majosháza Község Önkormányzata bruttó 9.439.402 forint összegben a következő munkák elvégzésére kíván pályázatot benyújtani: belső vakolat javítás, külső homlokzati hőszigetelés 5 cm vastagságban, vakolással, burkolatok felújítása, beton hullámkő járda és térburkolat építése szegéllyel, lapostető újra szigetelése, új faszerkezetű nyílászárók beépítése, előtető bővítése, épületgépészeti felújítás a régi vezetékek bontásával, új csővezetékek építésével és berendezési tárgyak cseréjével (3. számú melléklet)

Általános feltételek mindkét pályázatnál: a pályázatok benyújtása 2019. augusztus 21. és 2019. szeptember 5. között lehetséges. A támogatás vissza nem térítendő, 100 % támogatási intenzitású, utófinanszírozású, azonban a teljes összeget támogatási előlegben le lehet hívni.

A pályázathoz pályázatíró igénybevétele javasolt, amelynek költsége 50.000 forint + Áfa/pályázat, valamint nyertes pályázat esetén a támogatási összeg 3%+ ÁFA/pályázat. A pályázat írásai és sikerdíja a támogatásból nem elszámolható, továbbá műszaki tervdokumentáció köteles támogatási kérelem esetén tervdokumentáció elkészítése is szükséges külön díjazás ellenében (4. számú melléklet).

A fentiek alapján kérem a határozati javaslatok elfogadását.

Határozati javaslatok:

1. Majosháza Község Önkormányzatának Képviselő-testülete

- a) úgy dönt, hogy a „Magyar Falu Program” keretében támogatási kérelmet nyújt be az „Óvoda udvar fejlesztése” tárgyú pályázatban a jelen határozat meghozatalát segítő előterjesztés 2. számú melléklete szerinti tartalommal;
- b) megbízza a Tempo Consulting Kft-t (2120 Dunakeszi, Szent László u. 9.) az a) pont szerinti támogatási kérelem benyújtásához szükséges pályázati dokumentáció előkészítésével és összeállításával nettó 50.000 forint összegért, valamint nyertes pályázat esetén az elnyert támogatási összeg 3%-ának megfelelő sikerdíjért, maximum 150.000 Ft összeg erejéig a 2019. évi költségvetés dologi kiadások terhére annak átcsoportosításával;
- c) felhatalmazza a Polgármestert a b) pont szerinti pályázati megbízási szerződésének aláírására, valamint a további szükséges intézkedések megtételére.

Határidő: azonnal

Felelős: Polgármester

2. Majosháza Község Önkormányzatának Képviselő-testülete

- a) úgy dönt, hogy a „Magyar Falu Program” keretében támogatási kérelmet nyújt be a „Temető fejlesztése” tárgyú pályázatban a jelen határozat meghozatalát segítő előterjesztés 3. számú melléklete szerinti tartalommal;
- b) megbízza a Tempo Consulting Kft-t (2120 Dunakeszi, Szent László u. 9.) az a) pont szerinti támogatási kérelem benyújtásához szükséges pályázati dokumentáció előkészítésével és összeállításával nettó 50.000 forint összegért, valamint nyertes pályázat esetén az elnyert támogatási összeg 3%-ának megfelelő sikerdíjért, maximum 900.000 Ft összeg erejéig a 2019. évi költségvetés dologi kiadások terhére annak átcsoportosításával;
- c) felhatalmazza a Polgármestert a b) pont szerinti pályázati megbízási szerződésének aláírására, valamint a további szükséges intézkedések megtételére.

Határidő: azonnal

Felelős: Polgármester

A határozati javaslatok elfogadása egyszerű többséget igényel.

Az előterjesztést készítette: Kovács Aliz Réka beruházási és műszaki osztályvezető

Az előterjesztést tárgyalta: ---

Melléklet:

1. számú melléklet: pályázati felhívások
2. számú melléklet: árajánlat óvoda előtető
3. számú melléklet: árajánlat ravatalozó
4. számú melléklet: Tempo Consulting Kft. ajánlata

Majosháza, 2019. augusztus 27.


Kis Gábor
polgármester

Az előterjesztés törvényes:


dr. Szilágyi Ákos
jegyző



MAGYAR FALU PROGRAM

Óvoda udvar

Pályázati összefoglaló

1. Pénzügyi feltételek:

- Támogatás formája: **vissza nem térítendő**
- Támogatás összege: **maximum 5 millió Ft**
- Támogatás mértéke: **maximum 100 %**
- Támogatási előleg: **100%**

A pályázatok benyújtása 2019. augusztus 21. és 2019. szeptember 10. között lehetséges

2. Pályázók köre:

- 5000 fő alatti települési önkormányzatok

3. Támogatható tevékenységek:

Önállóan támogatható tevékenységek

Óvodaudvar, játszóudvar kialakítása, felújítása, korszerűsítése (pl. kerékpártároló, babakocsi tároló létesítése, kerítés építése, javítása, zöldterület fejlesztése, ivókút építése, új burkolat kialakítása, kültéri játszóeszköz és berendezés fejlesztésére, egyéb fejlesztések ideértve a kültéri tároló kialakítását, felújítását);

A 20/2012. (VIII. 31.) EMMI rendelet 2. melléklete szerinti játszóudvar követelményeknek megfelelő, jelen kiírás 5. számú mellékletében szereplő eszközök és felszerelések beszerzése.

Önállóan nem támogatható tevékenységek (maximum a projekt elszámolható költségének 7%a)

- Udvari akadálymentesítés
- Projekt-előkészítés, tervezés (pályázati dokumentáció összeállítása, műszaki/építészeti tervdokumentáció elkészítése, tervezés, engedélyezés, hatósági eljárások költsége)
- Közbeszerzési eljárások lefolytatása (közbeszerzési dokumentáció összeállítása, közbeszerzési tanácsadói tevékenység, közbeszerzési eljárás díja)
- Műszaki ellenőri szolgáltatás
- Projektmenedzsment.

Eszközbeszerzés esetén elegendő egy árajánlat csatolása, építési tevékenység eseté tervező által készített műszaki dokumentáció is szükséges.

Elérhetőségeink:

Honlap: www.tempo-consulting.hu

E-mail: juhasz.balint@tempo-consulting.hu

Telefon: 06/30 330-5159

Juhász Bálint

Ügyvezető

Tempo-Consulting Kft.

MAGYAR FALU PROGRAM

Temető fejlesztése

Pályázati összefoglaló

1. Pénzügyi feltételek:

- Támogatás formája: **vissza nem térítendő**
- Támogatás összege: **maximum 30 millió Ft**
- Támogatás mértéke: **maximum 100 %**
- Támogatási előleg: **100%**

A pályázatok benyújtása 2019. augusztus 21. és 2019. szeptember 5. között lehetséges

2. Pályázók köre:

- 5000 fő alatti települési önkormányzatok

3. Támogatható tevékenységek:

Önállóan támogatható tevékenységek

- Új ravatalozó építése;
- Meglévő ravatalozó bővítése (pl. filagóriával, illemhellyel);
- Meglévő ravatalozó külső és belső felújítási munkálatainak elvégzése;
- Temető akadálymentesítése

Önállóan nem támogatható tevékenységek (maximum a projekt elszámolható költségének 7%a)

- Projekt-előkészítés, tervezés (pályázati dokumentáció összeállítása, műszaki/építészeti tervdokumentáció elkészítése, tervezés, engedélyezés, hatósági eljárások költsége)
- Közbeszerzési eljárások lefolytatása (közbeszerzési dokumentáció összeállítása, közbeszerzési tanácsadói tevékenység, közbeszerzési eljárás díja)
- Műszaki ellenőri szolgáltatás
- Projektmenedzsment.

Az építési tevékenység esetén tervező által készített műszaki dokumentáció is szükséges.

Elérhetőségeink:

Honlap: www.tempo-consulting.hu

E-mail: juhasz.balint@tempo-consulting.hu

Telefon: 06/30 330-5159

Juhász Bálint

Ügyvezető

Tempo-Consulting Kft.

MŰSZAKI LEÍRÁS

Majosháza Napraforgó Napköziotthonos Óvoda Előtetős burkolt kerti építmény
létesítése

Projekt:

A Magyar Falu Program keretében „Óvoda OUF/2019

A Miniszterelnökséget vezető miniszter pályázatot hirdet a Magyar Falu Program kihirdetéséről szóló 1669/2018. (XII.10.) Korm. határozat „óvodai udvar/óvodai sport” alprogramja alapján az ország teljes területén működő, 5000 fő, és ez alatti állandó lakosságszámú települési önkormányzatok tulajdonában lévő **óvodák játszóudvar-, udvar- és eszközfejlesztésének támogatására**

Ezen pályázat keretein belül a lehetőséggel élve Majosháza Önkormányzata is pályázni kíván a „Napraforgó” Óvoda belső udvarán Előtetős burkolt kerti építmény létesítéséhez felhasználható támogatás elnyerésére.

A létesítmény megvalósítására mellékelt vázlat alapján Kivitelezői Árajánlattal rendelkezünk.

1. Az idegen Vállalkozó Árajánlat végösszege		2.031.500.- Ft
2. A létesítmény faszerkezetének gombamentesítése és vastaglazúros festése 2 rtgt-ben		280.000.- Ft
3. Beton, kiselemes zárt hézagú hullámkő térburkolat építése szegéllyel alépítménnyel 66 m ² x 9500 Ft/m ² =		627.000.- Ft
4. Műfüves térburkolatrész kialakítása burkolaton belül építése szegéllyel alépítménnyel 20 m ² x 1200 Ft/m ² =		240.000.- Ft
ÖSSZESEN:	NETTÓ	3.178.500.-Ft
	ÁFA 27%	858195.- Ft
	BRUTTÓ	4.036.695-Ft

Dunavarsány, 2019. 08. 27.



Bartek István építőmérnök



Engedélyes
Projektgazda

**Majosháza Község
Önkormányzata**
2339 Majosháza, Kossuth L. u. 34. sz.



A Projekt: **A Magyar Falu Program keretében
"ÓVODA UDVAR" Fejlesztése**
MFP-OUF/2019.

A terv tárgya: **Előzetős burkolt kerti építmény létesítése
a "Napraforgó" Óvoda udvarán**

Tervfajta: **Meglévő Helyszínrajz.**

Tervező:	É - 1
Rajzolón:	M = 1:500
Méretarány:	2019. augusztus hó,
Dátum:	Terv fajt:
Terv fajt:	Tender Terv

INNO-VIT PLAN BT.
2336 Dunavarsány,
Csomely utca 46. sz.

Tel: 06-24-857-346
Mobil: 06-20-8740-766
E-mail: innovit8@gmail.com

Hajlász László
Felső tanács: *HL*
Tervező munkatárs:

A tervdokumentációt az Szendrői jogszabály 1999. évi LXXVI. törvény 1.§ (1.) bekezdés
k) pontja szerinti szerződés jogán készítettük el.
A tervdokumentáció elkészítését vagy bármely részének a tervezés engedélye nélkül
felhasználása jogi felelősségvállalást von maga után.



Kossuth Lajos utca
hrsz: 100

129/I

Napraforgó Napközlotthonos
Óvoda

130

71/b.

71/a.

Református Dunamenti
Kistérségi Diakóvia

132/I

Engedélyes
Projektgazdi



Majosháza Község
Önkormányzata

2339 Majosháza, Kossuth L. u. 34. sz.

A Projekt:

A Magyar Falu Program keretében
"ÓVODA UDVAR" Fejlesztése

MFP-OUF/2019.

A terv tárgya:

Előfőtés burkolt kerti építmény létesítése
a "Napraforgó" Óvoda udvarán

Tervlap:

Tervezett Helyszínrajz.

INNO-VIT PLAN BT.

2338 Dunavarsány,
Csalmay utca 46. sz.

Tel: 06-24-657-346

Mobil: 06-20-9740-766

E-mail: innovit99@gmail.com

Hallás László
Felsőbb tervező

Bariák István
Tervező munkatárs

Tervező:

Rejzszám:

É - 2

Méretarány:

M = 1 : 250




Dátum:


2019. augusztus hó.

Terv név:

Tender Terv

A tervdokumentációt az Szászti József utca 100. sz. 1. emeleti lakásban 1998. évi LXXVI. törvény 1.§ (1.) bekezdés
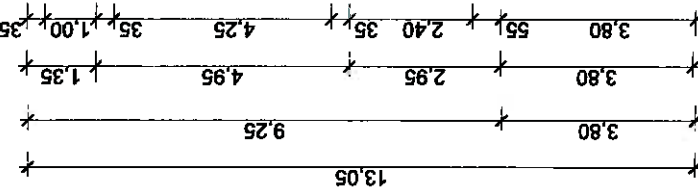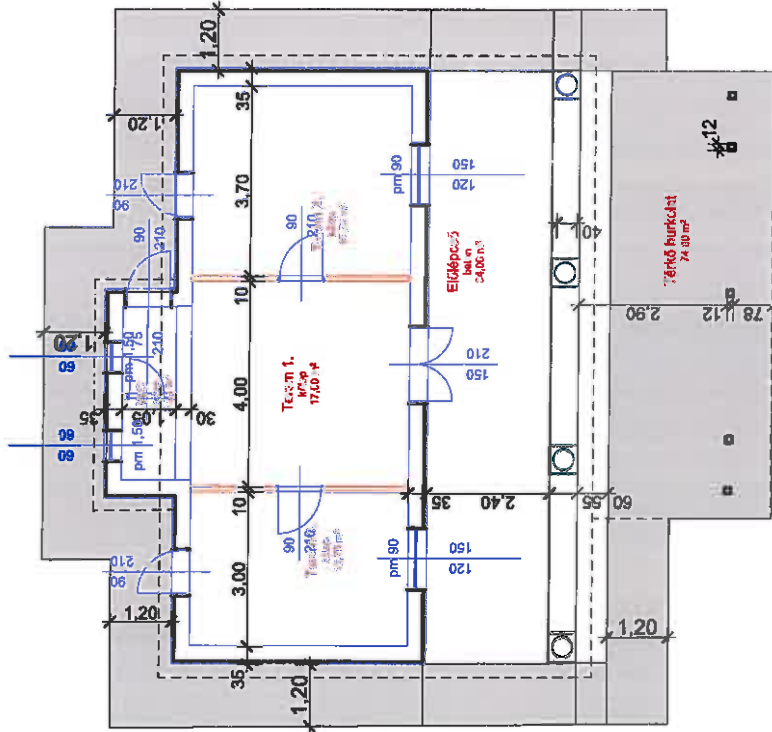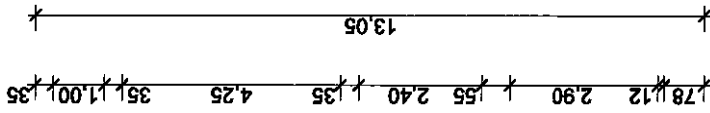

 <p>Majosháza Község Önkormányzata 2339 Majosháza, Kossuth L. u. 34. sz.</p>	
<p>A Projekt: A Magyar Falu Program keretében Temető Fejlesztése MFP-FFT/2019.</p>	
<p>A terv tárgya: Meglévő ravatalozó külső és belső felújítási munkálatainak elvégzése</p>	
<p>Tervező: Tervezett Alaprajz.</p>	
<p>INNO-VIT PLAN BT. 2336 Dunavarsány, Cserehely utca 46. sz.</p>	
<p>Tel: 06-24-857-345, Mobil: 06-20-9740-766, E-mail: innovit88@gmail.com</p>	
<p>Tervező: Rajzolás: Méretarány: Dátum: Terv névje:</p>	
<p>É - 3 M = 1:100 2019. augusztus hó.</p>	
<p>Tender Terv</p>	
<p>Heldéz László Feladós irányító:</p>	
<p>Bartók István Tervező munkatárs:</p>	
<p><small>A levetésmunkáért az Szaszti Jánosné az 1998. évi LXXVI. törvény 1.§ (1.) bekezdés b) pontja szerint szerzői jogi védelem alá esik. A levetésmunkáért az engedélyezett vagy belföldi szerzőknek a szerzői engedélyje nélkül felhasználásuk jogát követelményesek és megengedett.</small></p>	

MŰSZAKI LEÍRÁS

Majosháza Köztemető, Ravatalozó épület felújítási munkáihoz

Projekt:

A Magyar Falu Program keretében „Temető fejlesztése”
A kiírás kódszáma: MFP-FFT/2019

A Miniszterelnökséget vezető miniszter pályázatot hirdet a Magyar Falu Program kihirdetéséről szóló 1669/2018. (XII.10.) Korm. határozat „temető fejlesztés” alprogramja alapján az ország teljes területén működő és újonnan létrehozandó 5000 fő, és ez alatti állandó lakosságú települési önkormányzatok tulajdonában lévő **temetők fejlesztésének támogatására.**

Ezen pályázat keretein belül a lehetőséggel élve Majosháza Önkormányzata is pályázni kíván a Köztemetőben lévő, műszakilag leromlott Ravatalozó épület felújítására és korszerűsítésére elnyerhető támogatásra.

Meglévő állapot:

A meglévő ravatalozó épülete hagyományos építési technológiával készült, lapostetős épület vízvezetés nélkül. Az épületben elhelyezett nyílászárók faszerkezetűek 1 rétegű üvegezéssel, igen rossz szerkezeti állapotban. A faszerkezetek kiszáradtak zsugorpedések találhatók, ami szinte a teljes szerkezeti vastagságban észlelhető. A festése lepergett. Az épület előtt egy faszerkezetű fedett-nyitott beálló előtető áll. Az épület körül 1,20 m szélességben kiselemes beton térkő burkolatú járda található szegéllyel ellátva, megsüllyedt, balesetveszélyes állapotban.

Tervezett felújítási munkák:

Bontások:

1. Meglévő lapostető fedés bontása tartozékokkal, meglévő lemezszigetelés elbontásával

123 m² x 900 Ft/m² = 110.700.- Ft

2. Meglazult vakolatok leverése oldalfalról és mennyezetről

155 m² x 850 Ft/m² = 131.750.- Ft

3. Padlóburkolatok bontása

49 m² x 950 Ft/m² = 46.550.- Ft

4. Viacolor járdaburkolat bontása

60 m ² x 1000 Ft/m ² =	60.000.- Ft
5. Beton burkolatok bontása	
10 m ³ x 25.000 Ft/m ³ =	250.000.- Ft
6. Nyílászárók bontása	
13 m ² x 1200.-Ft/m ² =	15.600.-Ft
7. Festék lekaparása falfelületről és mennyezetről	
200 m ² x 400 Ft/m ² =	80.000.- Ft

Építés:

8. Belső vakolat javítás oldalfalon és mennyezeten hagyományos készvakolatrendszerrel	
200 m ² x 2000 Ft/m ² =	400.000.- Ft
9. Külső homlokzatvakolat készítése Dryvit rendszerrel 5 cm vtg hőszigeteléssel, vékonyvakolattal fehér színben.	
120 m ² x 6000 Ft/m ² =	720.000.- Ft
10. Oszlopok vakolata	
12 m ² x 2000 Ft/m ² =	24.000.- Ft
11. Belső oldalfal és mennyezet festése előkészítő munkákkal együtt	
200 m ² x 1100 Ft/m ² =	220.000.- Ft
12. Lábazati vakolat készítése Terranova lábazati vakolatrendszerrel	
14 m ² x 5600 Ft/m ² =	78.400.- Ft
13. Burkolatok felújítása ragasztott kivitelben	
103 m ² x 8500 Ft/m ² =	875.500.- Ft
14. Beton hullámkő járda és térburkolat építése szegéllyel	
75 m ² x 9500 Ft/m ² =	712.500.- Ft
15. Lapostető új szigetelés és héjazat építése Fémlemez fedéssel	
123 m ² x 13200 Ft/m ² =	1.623.600.- Ft

16. Ereszcatorna építése

45 fm x 5000 Ft/fm = 225.000.- Ft

17. Lefolyó csatorna építés

14 fm x 4000 Ft/fm = 56.000.- Ft

18. Új Faszerkezetű nyílászárók elhelyezése

60x60 ablak 2 db x 45.000.- Ft = 90.000 Ft
120x150 ablak 2 db x 90000 Ft/db = 180.000.- Ft
90/210 belső ajtó 2 db x 38000 Ft/db = 76.000.- Ft
90/210 külső ajtó 3 db 56000 Ft/db = 168.000.- Ft
75/210 belső ajtó 1 db x 30.000.-Ft/db 30.000.- Ft
150/210 kétszárnyú bejárati ajtó (egyedi) 250.000 Ft

19. Előtető bővítése a meglévővel azonos szerkezettel faanyagvédelemmel festéssel, zsindegy fedéssel

18 m² x 10000 Ft/m² = 180.000.- Ft

20. Épületvillamossági felújítás, régi vezetékek bontásával új hálózat és vezeték kiépítéssel lámpatestekkel, kapcsolókkal komplett.

60 m² x 12000 Ft/m² = 720.000.- Ft

21. Épületgépészeti felújítás, régi vezetékek bontásával új csővezetékek és berendezési tárgyak cseréjével.


Kézműs 35.000.-Ft
WC 44.000.-Ft
Csővezetékek cseréje 30.000.-Ft

ÖSSZESEN:

NETTÓ 7.432.600.-Ft
ÁFA 27% 2.006.802.- Ft
BRUTTÓ 9.439.402.-Ft

Dunavarsány, 2019. 08. 21.


Bárték István

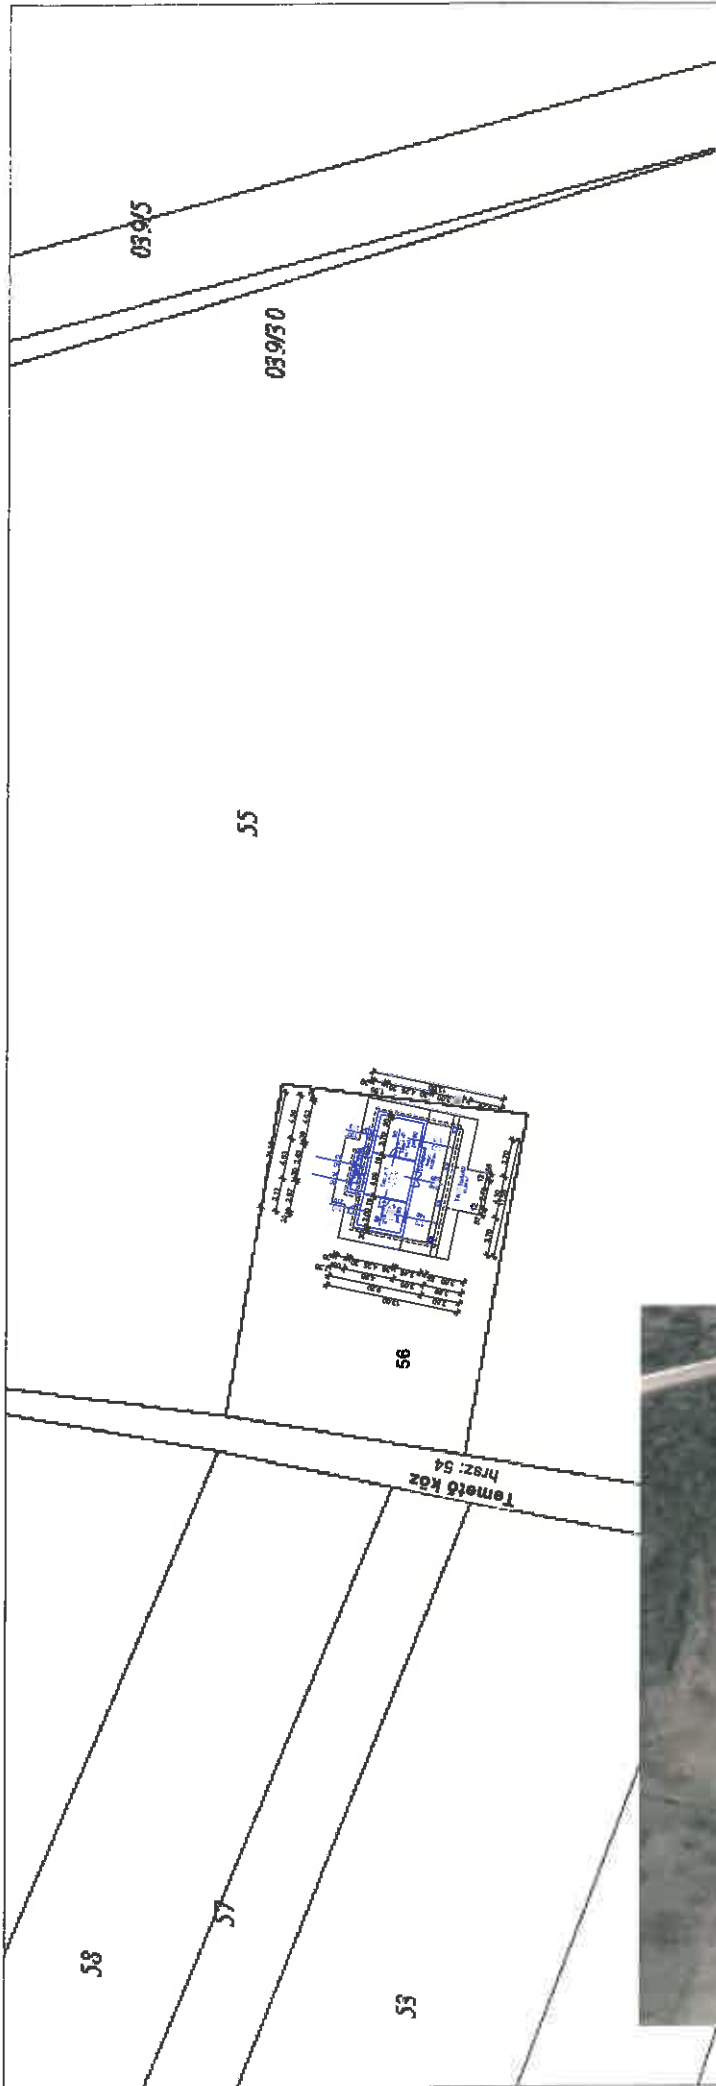

Engedélyes
Projektgazda

**Majosháza Község
Önkormányzata**
2339 Majosháza, Kossuth L. u. 34. sz.



A Projekt: **A Magyar Falu Program keretében
Temető Fejlesztése
MFP-FFT/2019.**

A terv tárgya: **Meglévő ravatalozó külső és belső felújítási
munkálatainak elvégzése**

Tervlap: **Meglévő Helyszínrajz.**

Tervező:	É - 1
Rajzolási:	M = 1:500
Méretarány:	M = 1:500
Dátum:	2019. augusztus hó.
Terv rajz:	Tender Terv


INNO-VIT PLAN BT.
2336 Dunavarsány,
Csermely utca 46. sz.

Tel: 06-24-657-346,
Mobil: 06-20-9740-788,
E-mail: innovit98@gmail.com

Hallás László
Fiatals. Irv. Tervező munkatárs



A tervdokumentáció az Szervező jogáról szóló 1999. évi LXXVI. törvény 1.§ (1.) bekezdés k.) pontja szerinti szerzői jogi védelem alá esik.
A tervdokumentáció egyszemélyes vagy bármely más személy részéről a tervező engedélye nélkül felhasználásra jogi következményekkel vonható.

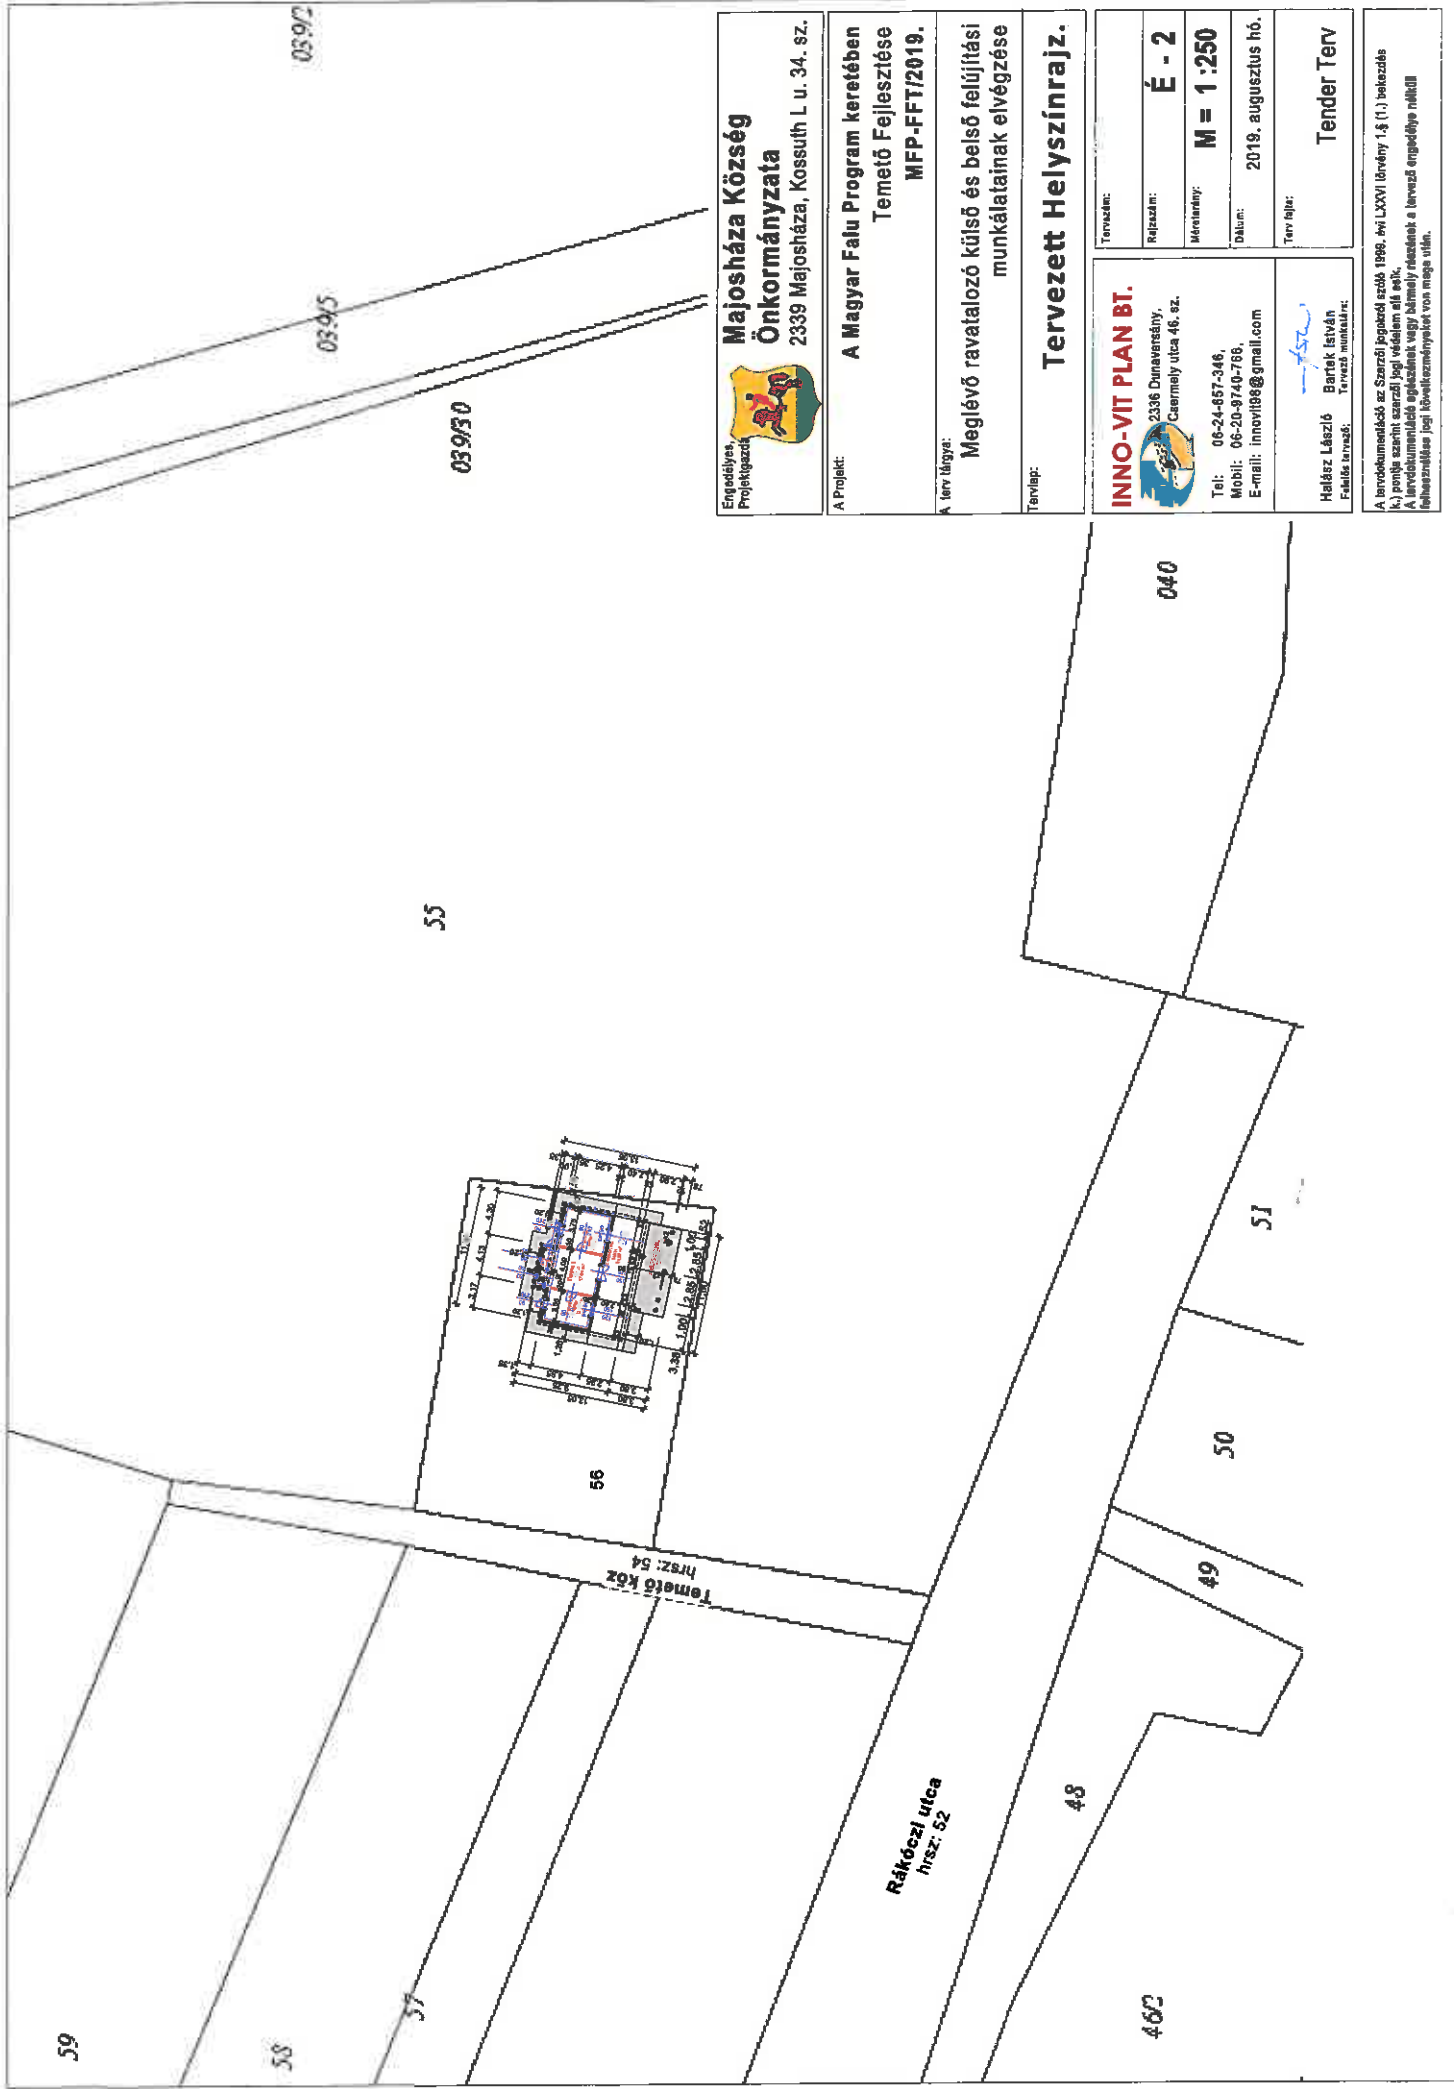




**Majosháza Község
Önkormányzata**
 2339 Majosháza, Kossuth L. u. 34. sz.

A Projekt:
**A Magyar Falu Program keretében
Temető Fejlesztése
MFP-FFT/2019.**

A terv tárgya:
**Meglévő ravatalozó külső és belső felújítási
munkálatainak elvégzése**

Terrépf:
Tervezett Helyszínrajz.

INNO-VIT PLAN BT.  2336 Dunavarsány, Csarmely utca 46. sz.		Tervező: É - 2
Tel: 06-24-657-346, Mobil: 06-20-9740-766, E-mail: innovit8@gmail.com		Rajzolási: M = 1 : 250
Halász László Felsőfokú Tervező munkatárs		Mértani: M = 1 : 250
		Dátum: 2019. augusztus hó.
Tender Terv		Terv felj.:

A honoldaműködés az Szászti Írópártól származó 1998. évi LXXVI. törvény 1.§ (1) bekezdés
 k) pontja szerinti szerzői jogi védelem alatt áll.
 A honoldaműködés engedély nélkül vagy bármely más módon a tervezés engedélye nélkül
 felhasználásra jogi felelősségvállalással nem jár.

Címzett:

**Kiss Gábor
Polgármester
Majosháza Község Önkormányzata**

Árajánlat

Tisztelt Polgármester Úr!

A Magyar Falu Program keretében meghirdetett pályázatok elkészítését a következő díjazással tudjuk vállalni:

1. Pályázatírás

A pályázat elkészítésének díja: **50.000 + Áfa / pályázat, amely a pályázat benyújtását követően esedékes**

Sikerdíj: a pályázattal elnyert támogatás 3%-a + Áfa / pályázat, amely a támogató döntésről szóló kiértékelés kézhezvételekor esedékes

Az ajánlat tartalmazza:

- pályázati adatlap elkészítését
- teljes pályázat pályázati rendszerben történő elektronikus feltöltését
- pályázati dokumentáció összeállítását
- pályázat mellékleteinek formai szempontú megfelelésének biztosítását
- pályázat résztvevői közötti koordinációs feladatok ellátását

Az árajánlat nem tartalmazza:

- műszaki dokumentumok elkészítését és nyertes pályázat esetén felmerülő projektmenedzsment feladatok ellátását.




Dunakeszi, 2019.08.01

Tisztelettel:



.....
Szabó István
Ügyvezető
Tempo-Consulting Kft.

Tempo-Consulting Kft.
2194 Tura, Erdősz u. 8.
Adószám: 14806708-2-13

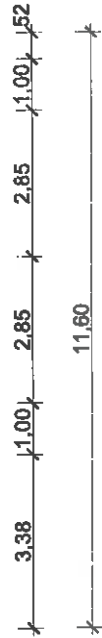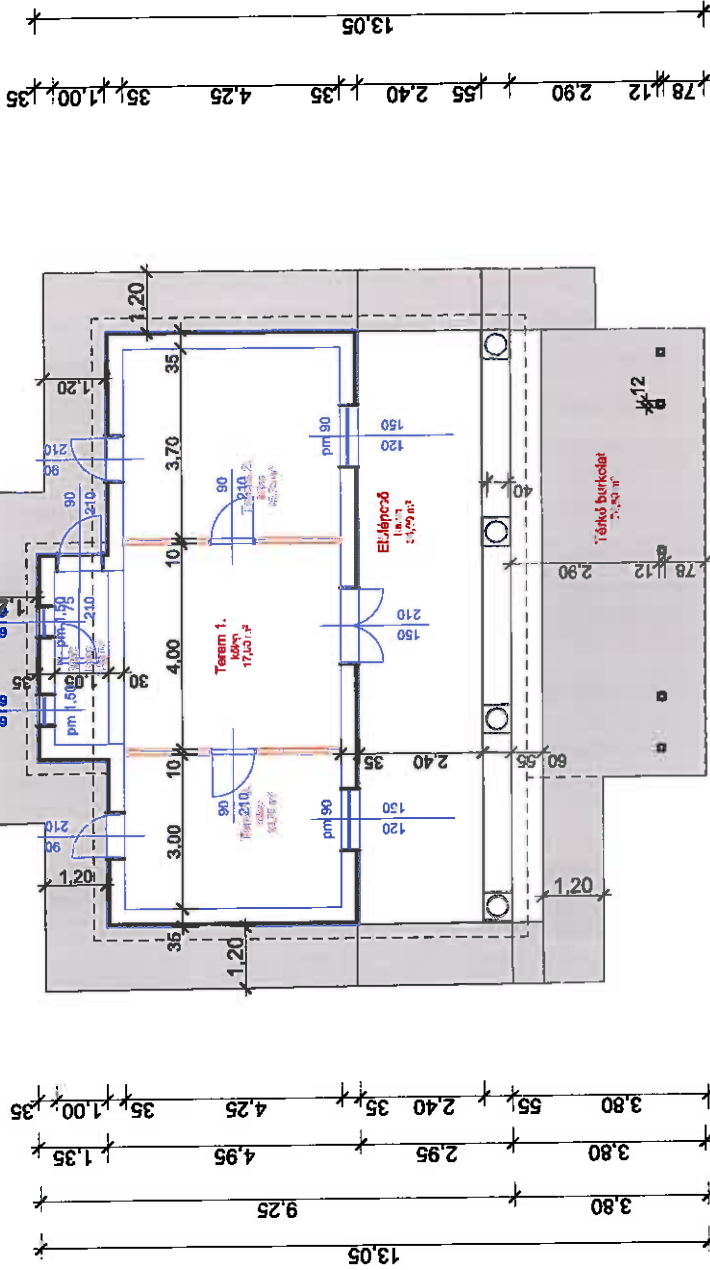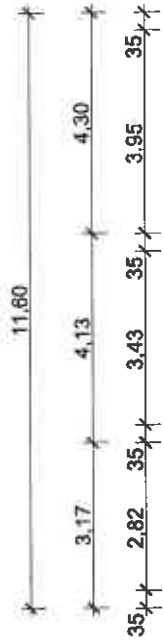

Erdeőlyei 1. Projektgazdái
Majosháza Község Önkormányzata
 2339 Majosháza, Kossuth L. u. 34. sz.

A Projekt:
A Magyar Falu Program keretében Temető Fejlesztése MFP-FFT/2019.

A terv tárgya:
Meglévő ravatalozó külső és belső felújítási munkálatinak elvégzése

Tervlap:
Tervezett Alaprajz.

Tervező: INNO-VIT PLAN BT. 2336 Dunavarsány, Csermely utca 46. sz.	Tervezőszám: É - 3
Tel: 06-24-657-346, Mobil: 06-20-9740-766, E-mail: innovit88@gmail.com	Méretarány: M = 1:100
Háldiz László Főbb tervvezető	Dátum: 2019. augusztus hó.
Bartók István Tervező menedzser	Terv név: Tender Terv

A tervdokumentáció az Szerzői jogokról szóló 1999. évi LXXVI. törvény 1.§ (1.) bekezdése k.) pontja szerint szerzői jogi védelem alatt áll.
 A tervdokumentáció elkészítésének vagy bármely részének a tervező engedélye nélkül feltétel nélkül jogi következményekkel járhat.