

2. melléklet a 10/2015. (IV.30.) önkormányzati rendelethez

SZABÁLYOZÁSI TERV

**SZT-0/b tervlap,
SZT-1-től SZT-13-ig tervlapok**

Jelmagyarázat

A szabályozás alapelemei

	Szabályozási vonal
	Szabályozási szélesség
	Építési övezet, övezet határa
	Építési övezet, övezet jele

A szabályozás másodlagos elemei

	Javasolt telekhatár
	Kötelező megszüntető jel
	Építési hely

Egyéb szabályozási elemek

	Kerékpárút
--	------------

Védelem, korlátozás, kötelezettség

Örökségvédelem

	Régészeti lelőhely határa
--	---------------------------

Táj- és természetvédelem

	NATURA2000 terület határa
	Országos jelentőségű természetvédelmi terület határa
	Országos ökológiai hálózat - magterület határa
	Országos ökológiai hálózat - ökológiai folyosó határa
	Helyi jelentőségű természetvédelmi oltalomra javasolt terület határa
	Térségi jelentőségű tájképvédelmi terület határa
	"Ex-lege" védett láp

Egyéb korlátozó tényezők

	Vízbazis belső védőterülete
	Vízbazis belső védőidoma
	Vízbazis külső védőidoma
	Hidrogeológiai védőidom "A zóna"
	Hidrogeológiai védőidom "B zóna"
	Felszíni víz parti sávja
	Bányatelek határa
	Védőterület, védőtávolság, védősáv határa
	Szabadon hagyandó fenntartási sáv a tavak mentén

	Belvízjárta terület határa
	Országos vízminőség-védelmi terület övezete

Közművek korlátozásai

	Vákumgépház, védőtávolsággal
	Tervezett szennyvízáttemelő, védőtávolsággal
	400kV-os villamosenergia légvezeték, biztonsági övezettel
	220kV-os villamosenergia légvezeték, biztonsági övezettel
	132kV-os villamosenergia légvezeték, biztonsági övezettel
	Nagynyomású földgázvezeték bányászati, hírközlő kábel és biztonsági övezettel
	Nagy-középnomású földgázvezeték biztonsági övezettel
	Kőolajvezeték biztonsági övezettel
	Termékvezeték biztonsági övezettel
	Vízműút
	Víztorony
	Talajvízszint észlelő kút

Más jogszabályban szabályozott elemek


	Helyi védett érték
	Helyi védett terület határa
	Települési szempontból jelentős helyi védett természeti érték


Sajátos jogintézmények


	Beültetési kötelezettség területe
--	-----------------------------------

Egyéb tájékoztató elemek, jelölések, alaptérképi elemek

	Közigazgatási terület határa
	Belterületi határ meglévő/tervezett, javasolt
	Országos és településszerkezeti jelentőségű út
	Kiszolgáló út, magánút
	Vízfelület
	Erdőterület
	Földhivatali térképen szereplő épület, telekhatár
	Nem bemért légifelvétel alapján megrajzolt épület, a beépítési hely és beépítési mód csak tájékoztató
	Rétegvonal magassági értékkel. (A működő és volt bányatavak vízfelületén nem értelmezhető!)

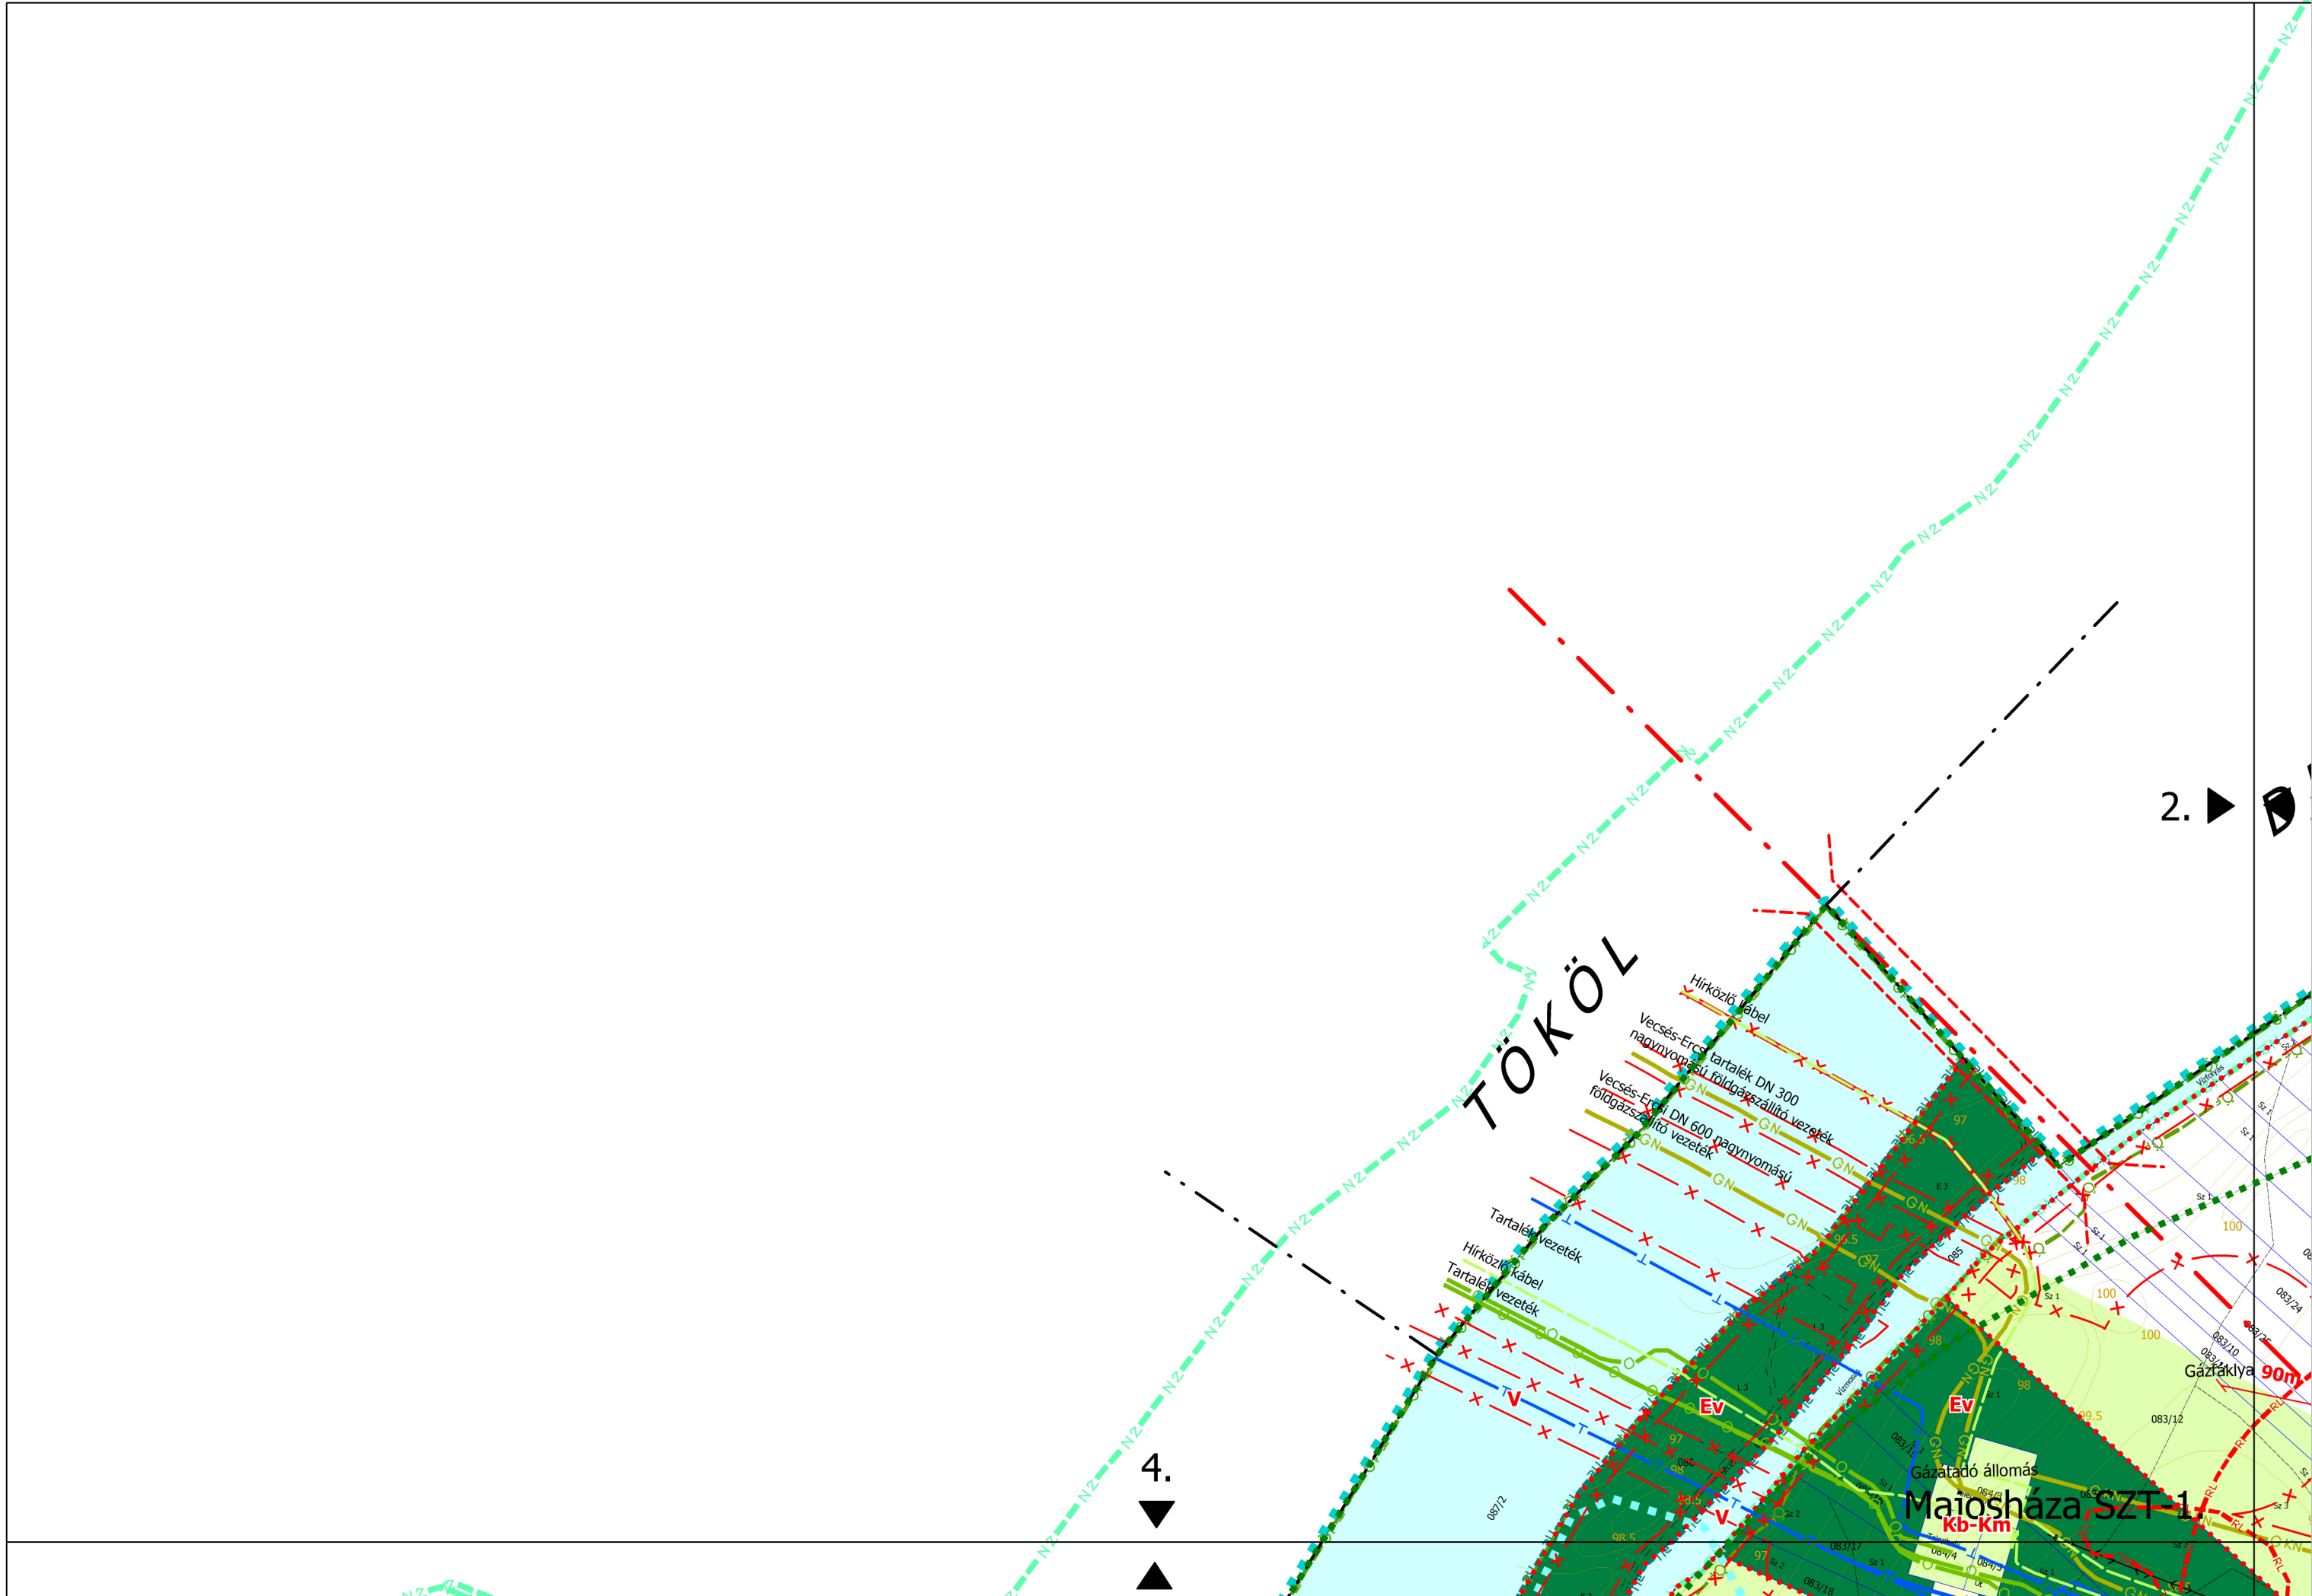

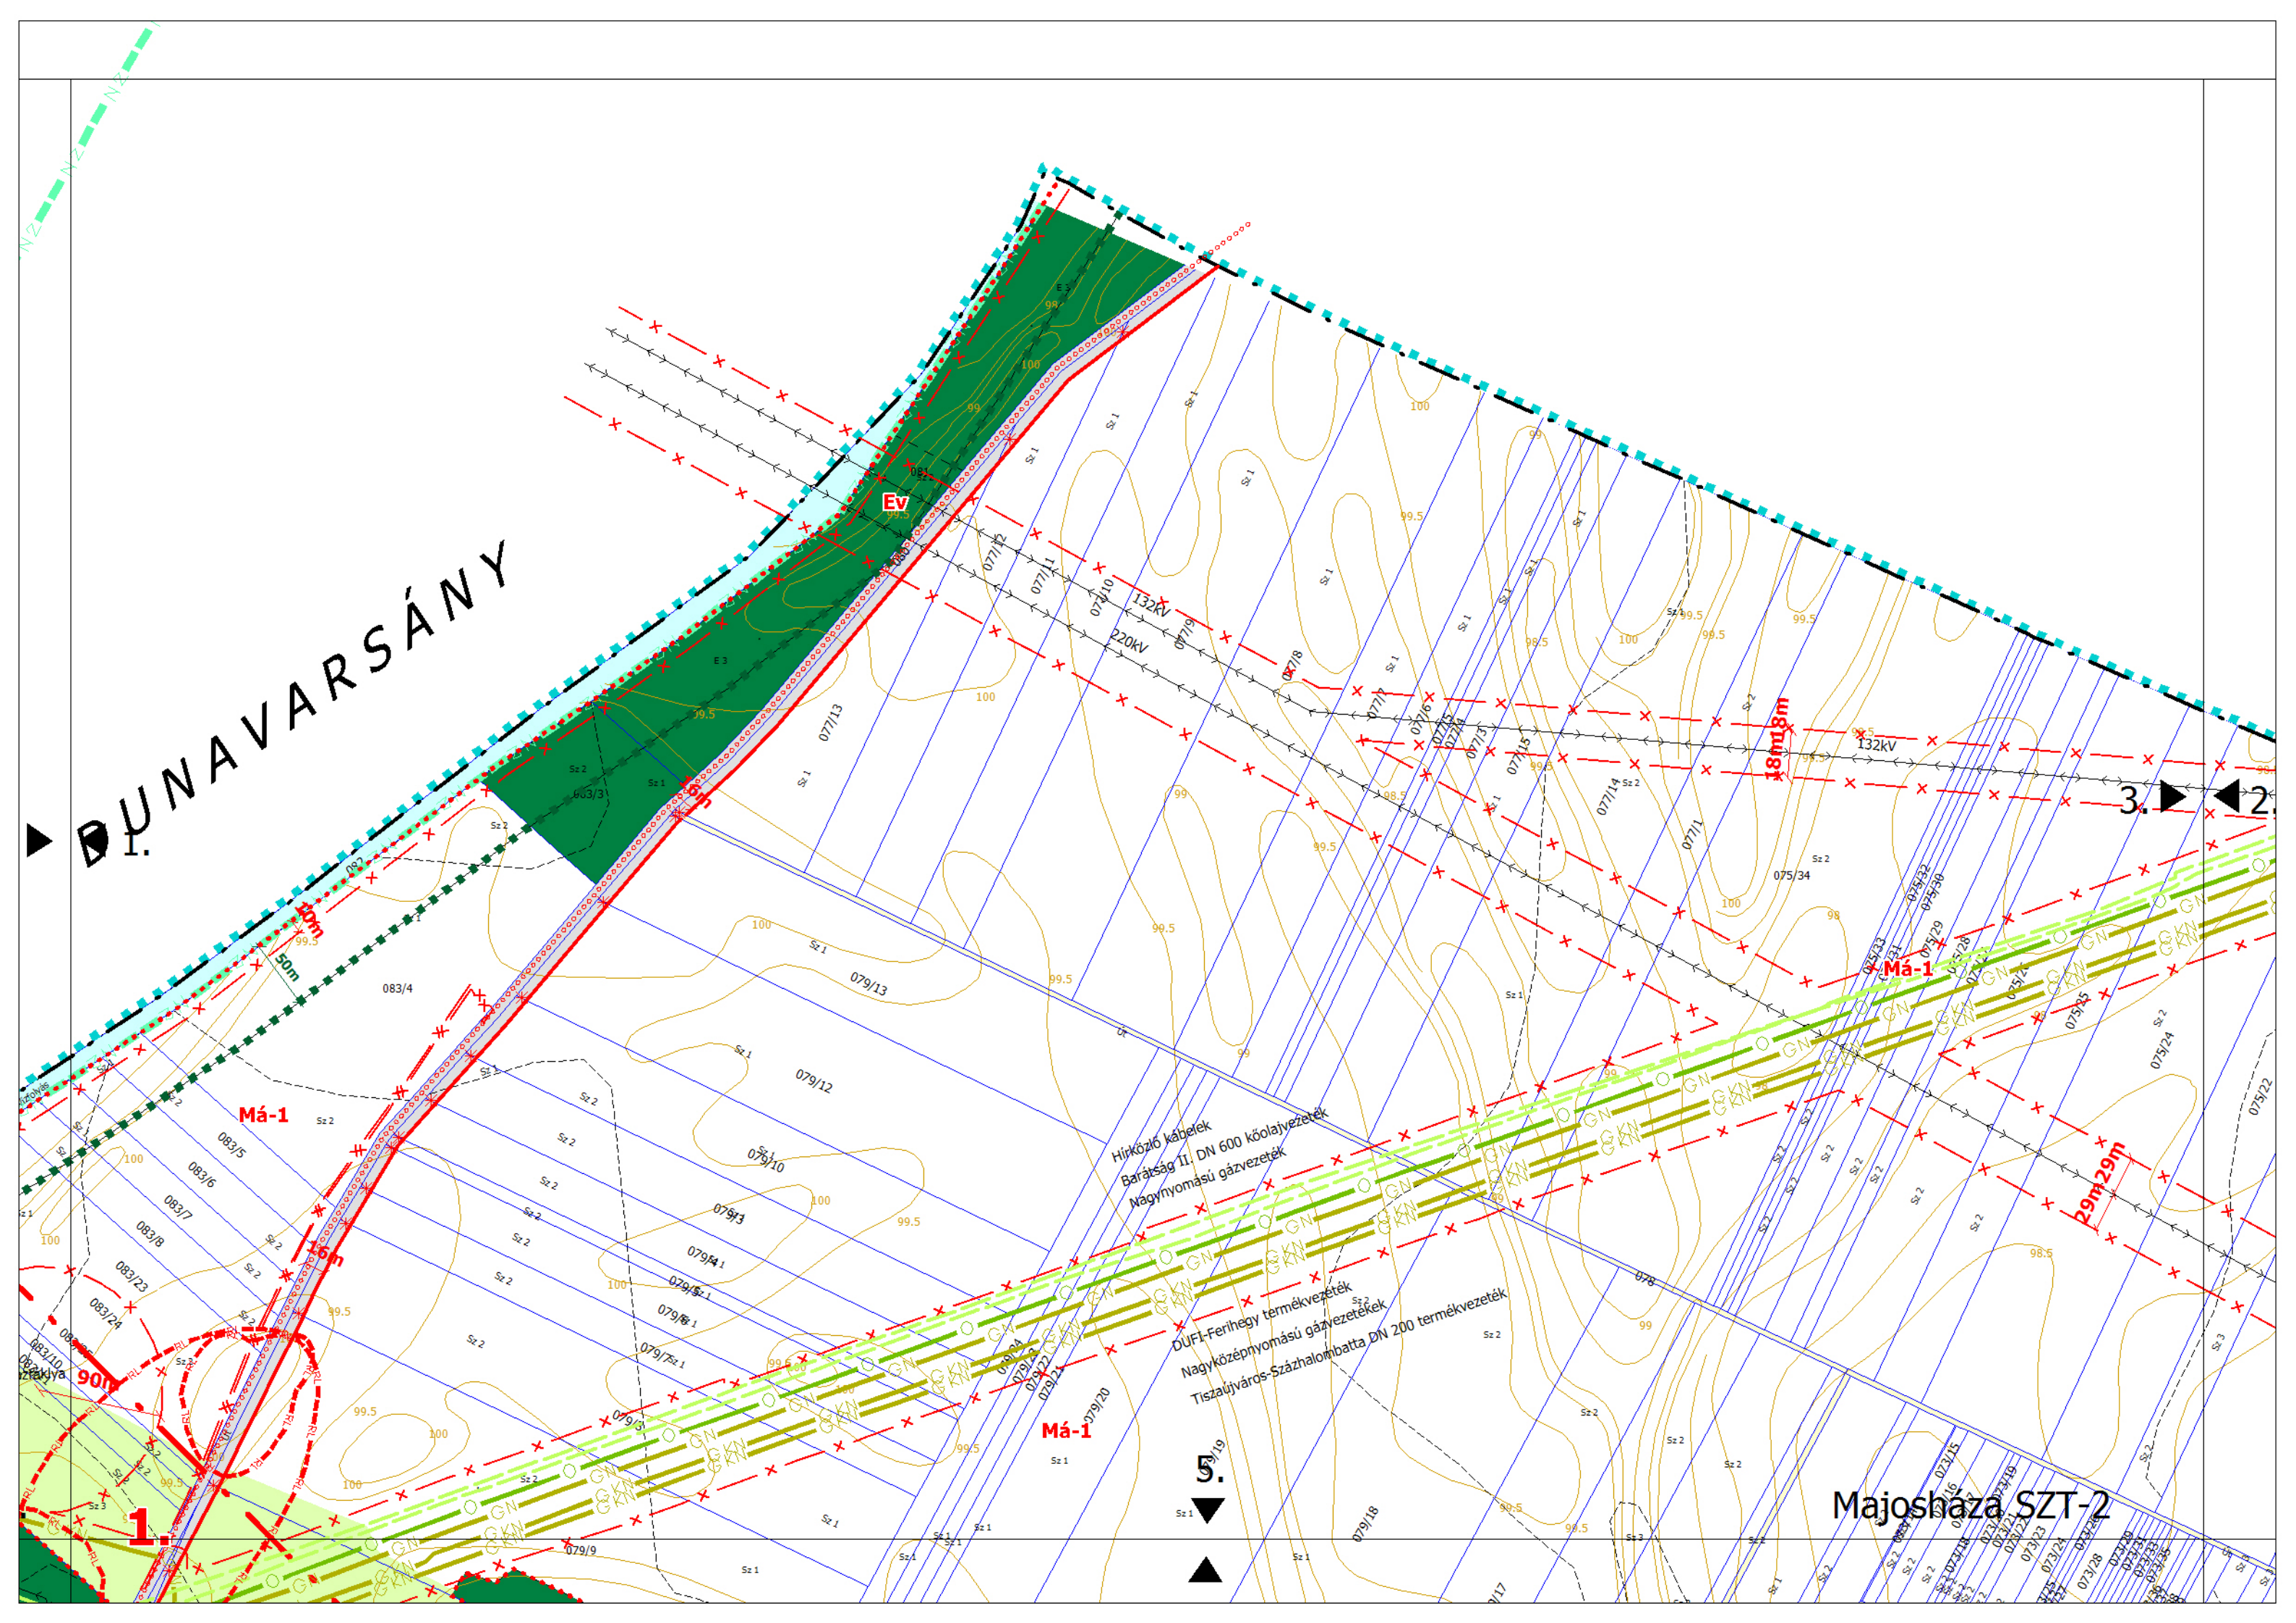

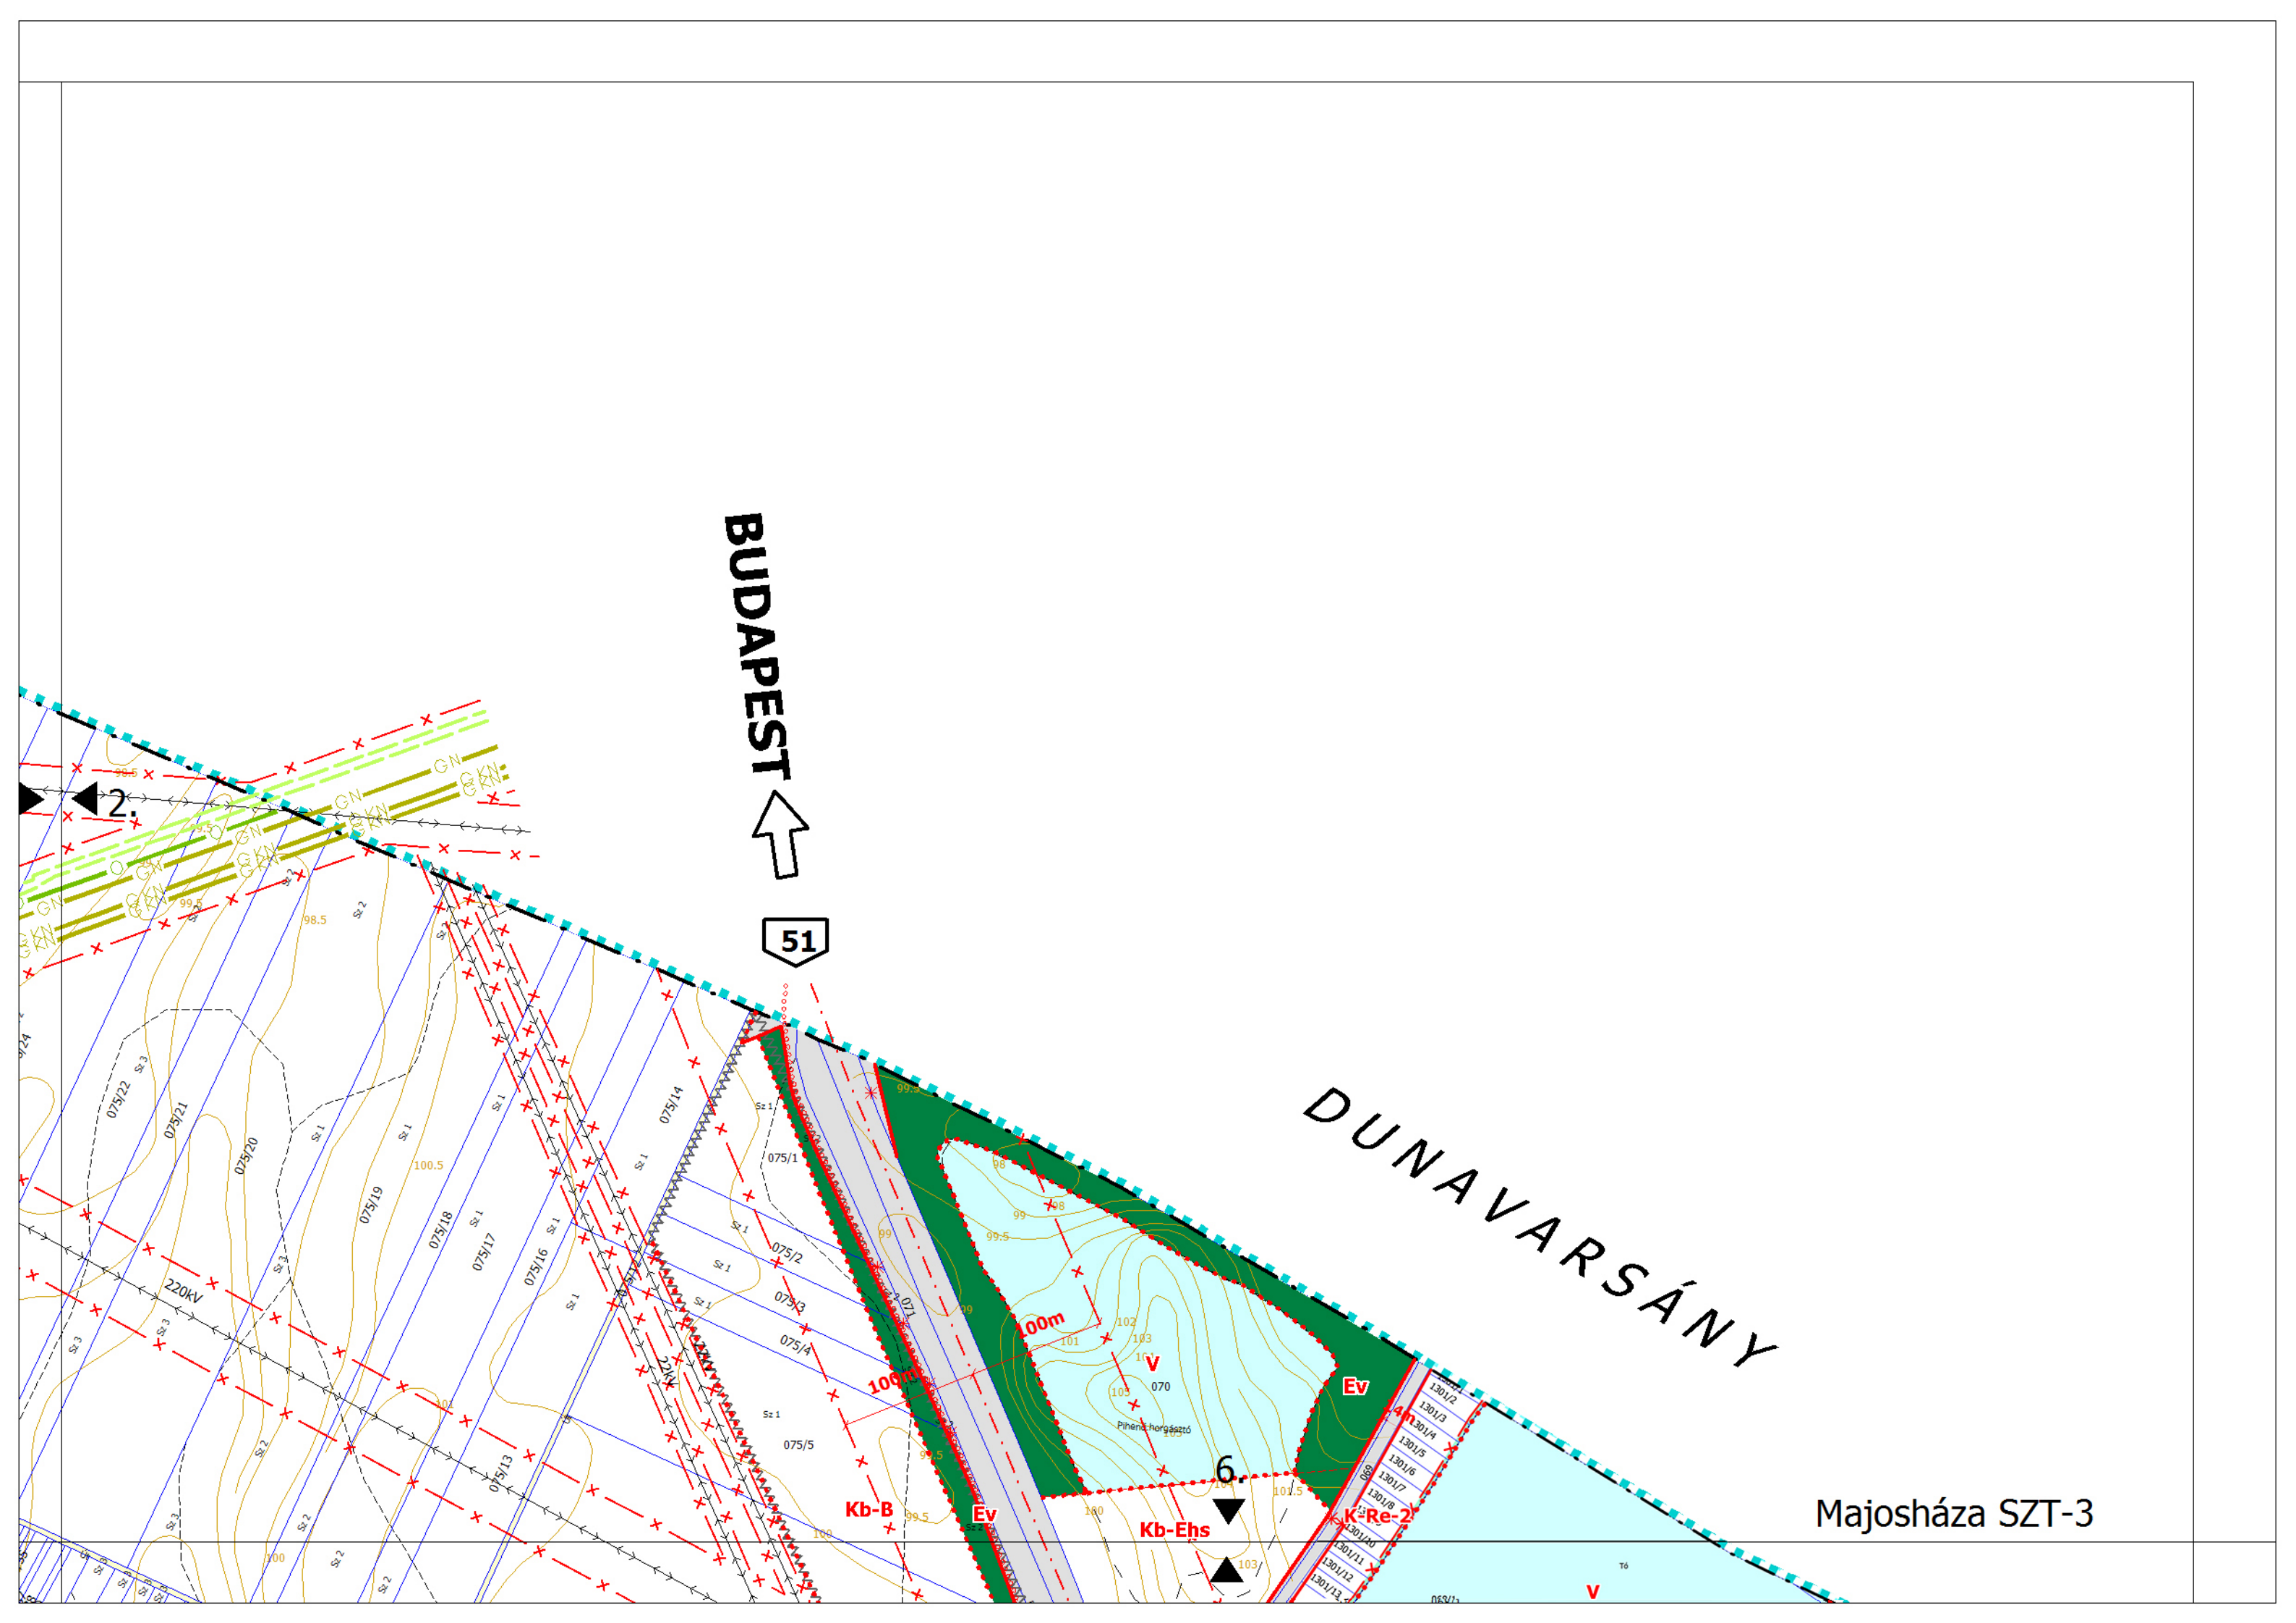


BUDAPEST




51

DUNAVARSÁNY


Majosháza SZT-3

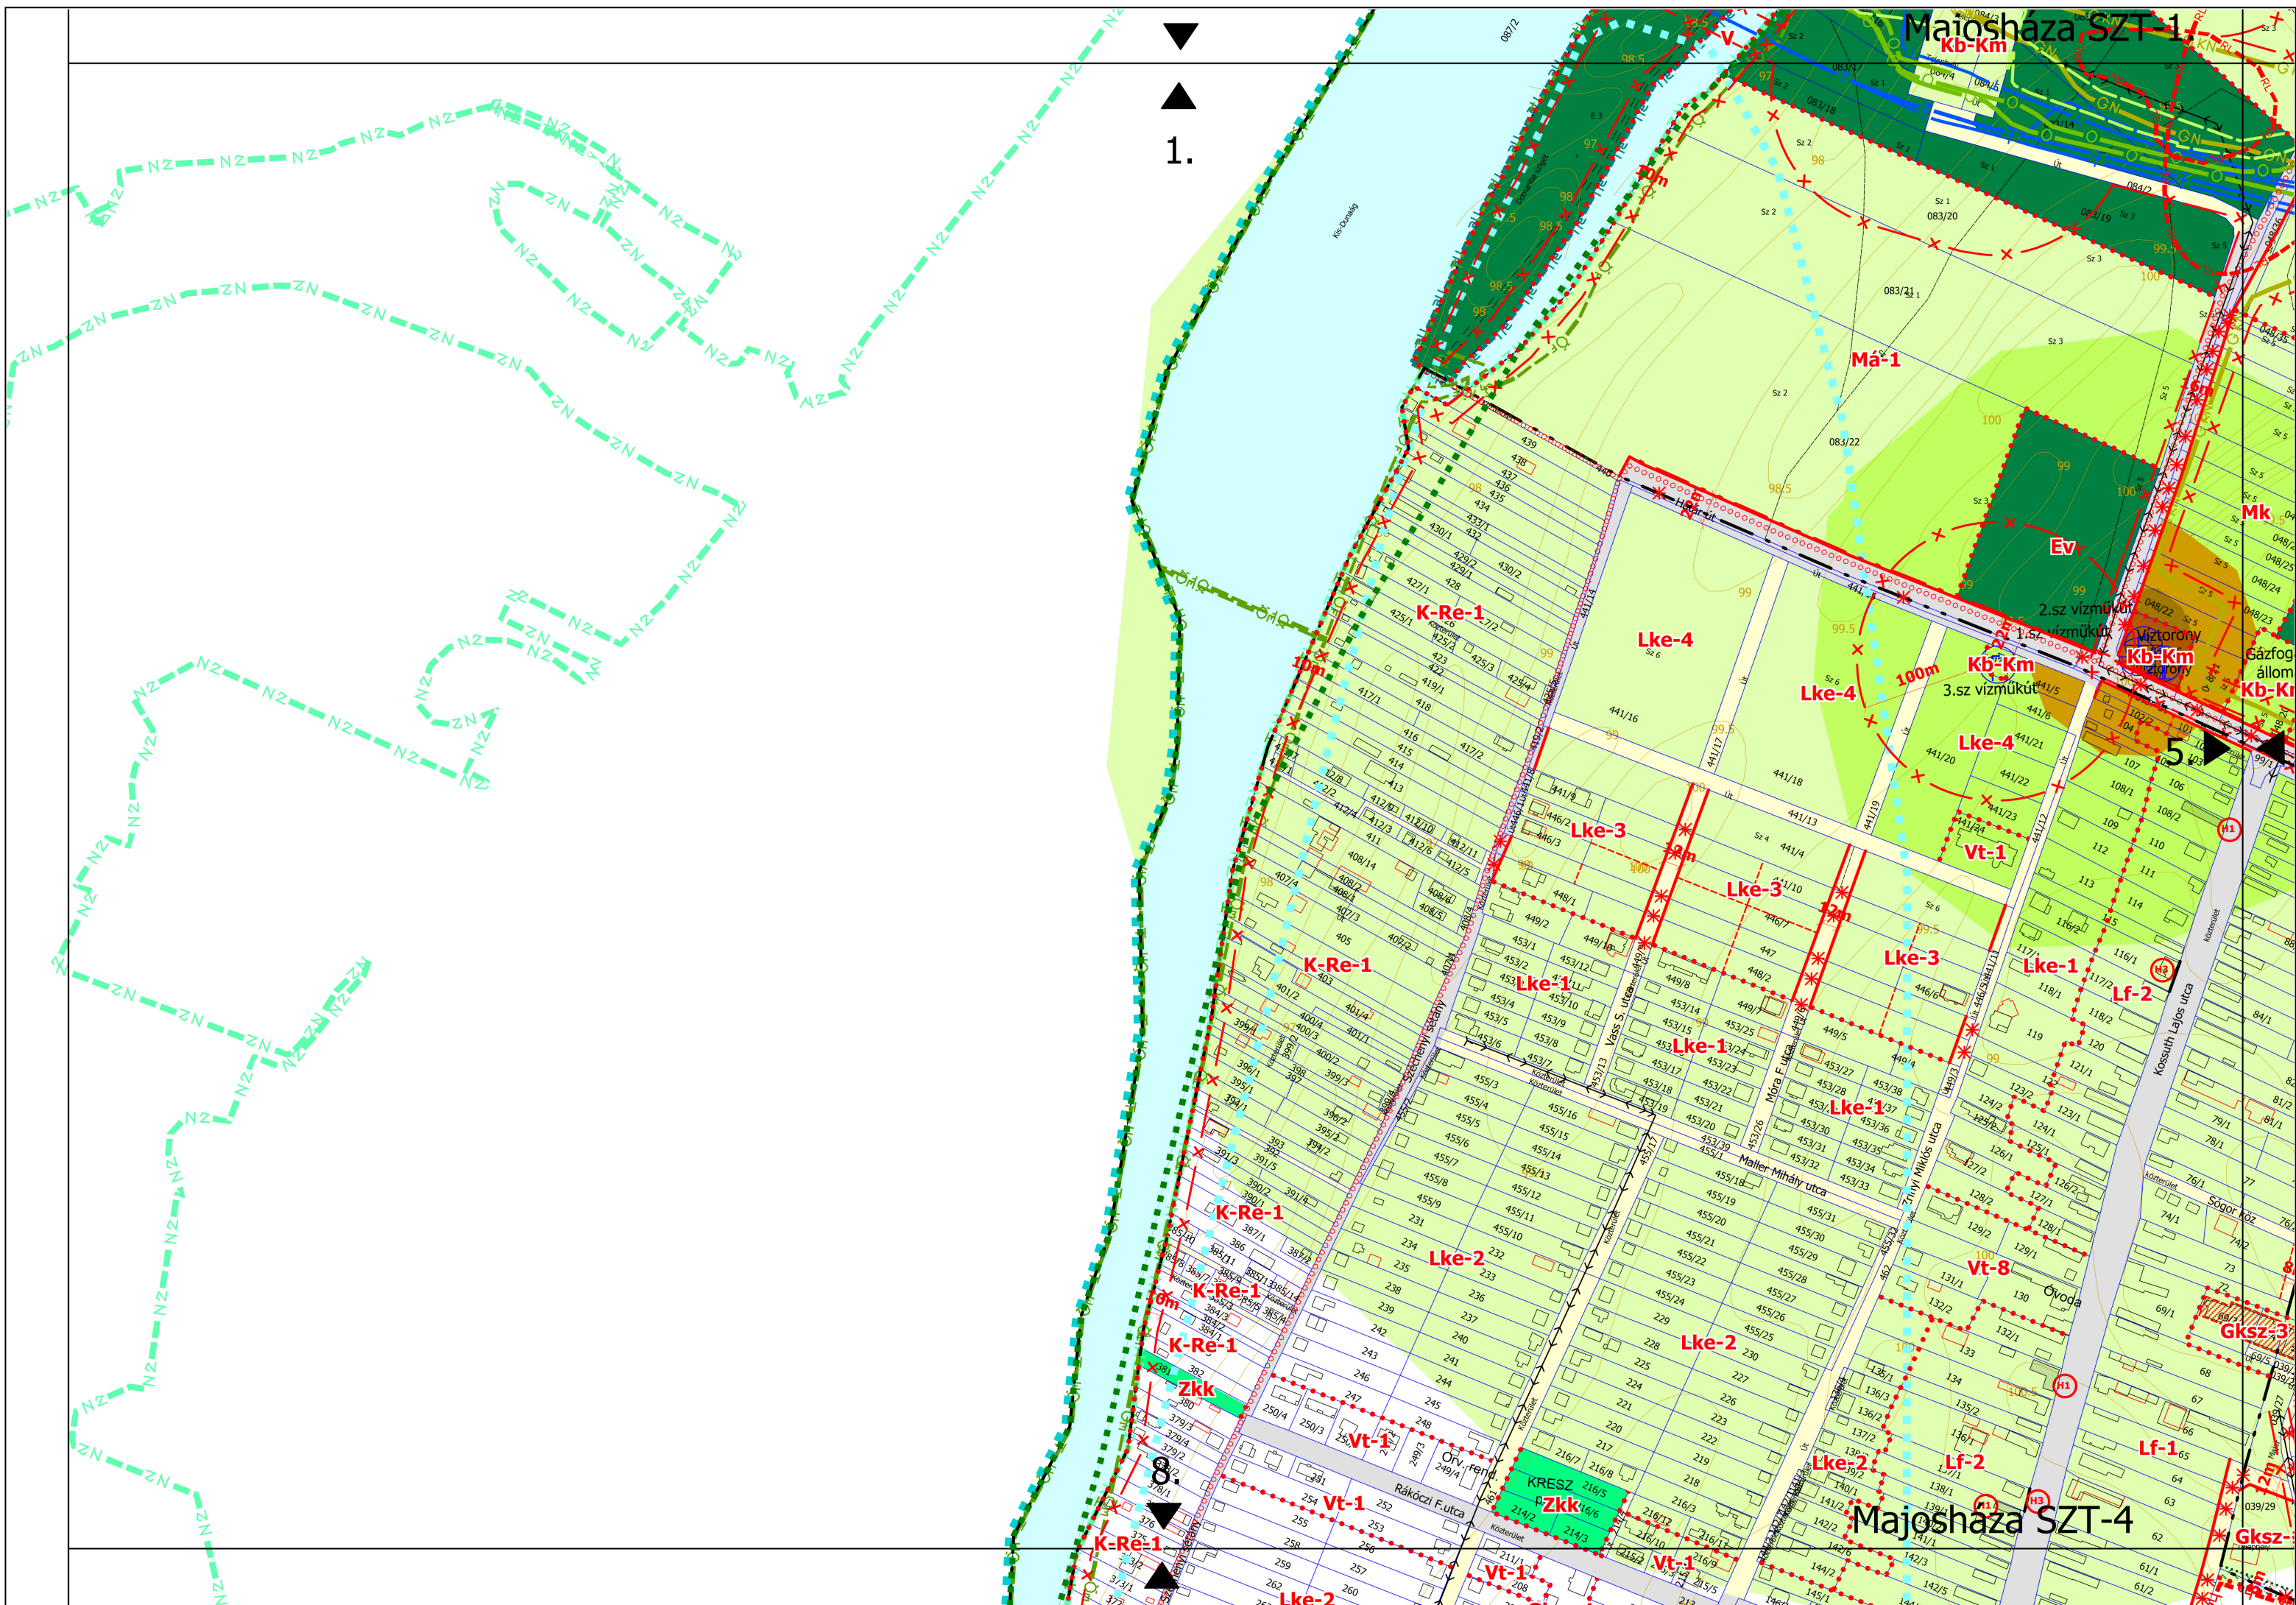


Majosháza SZT-5

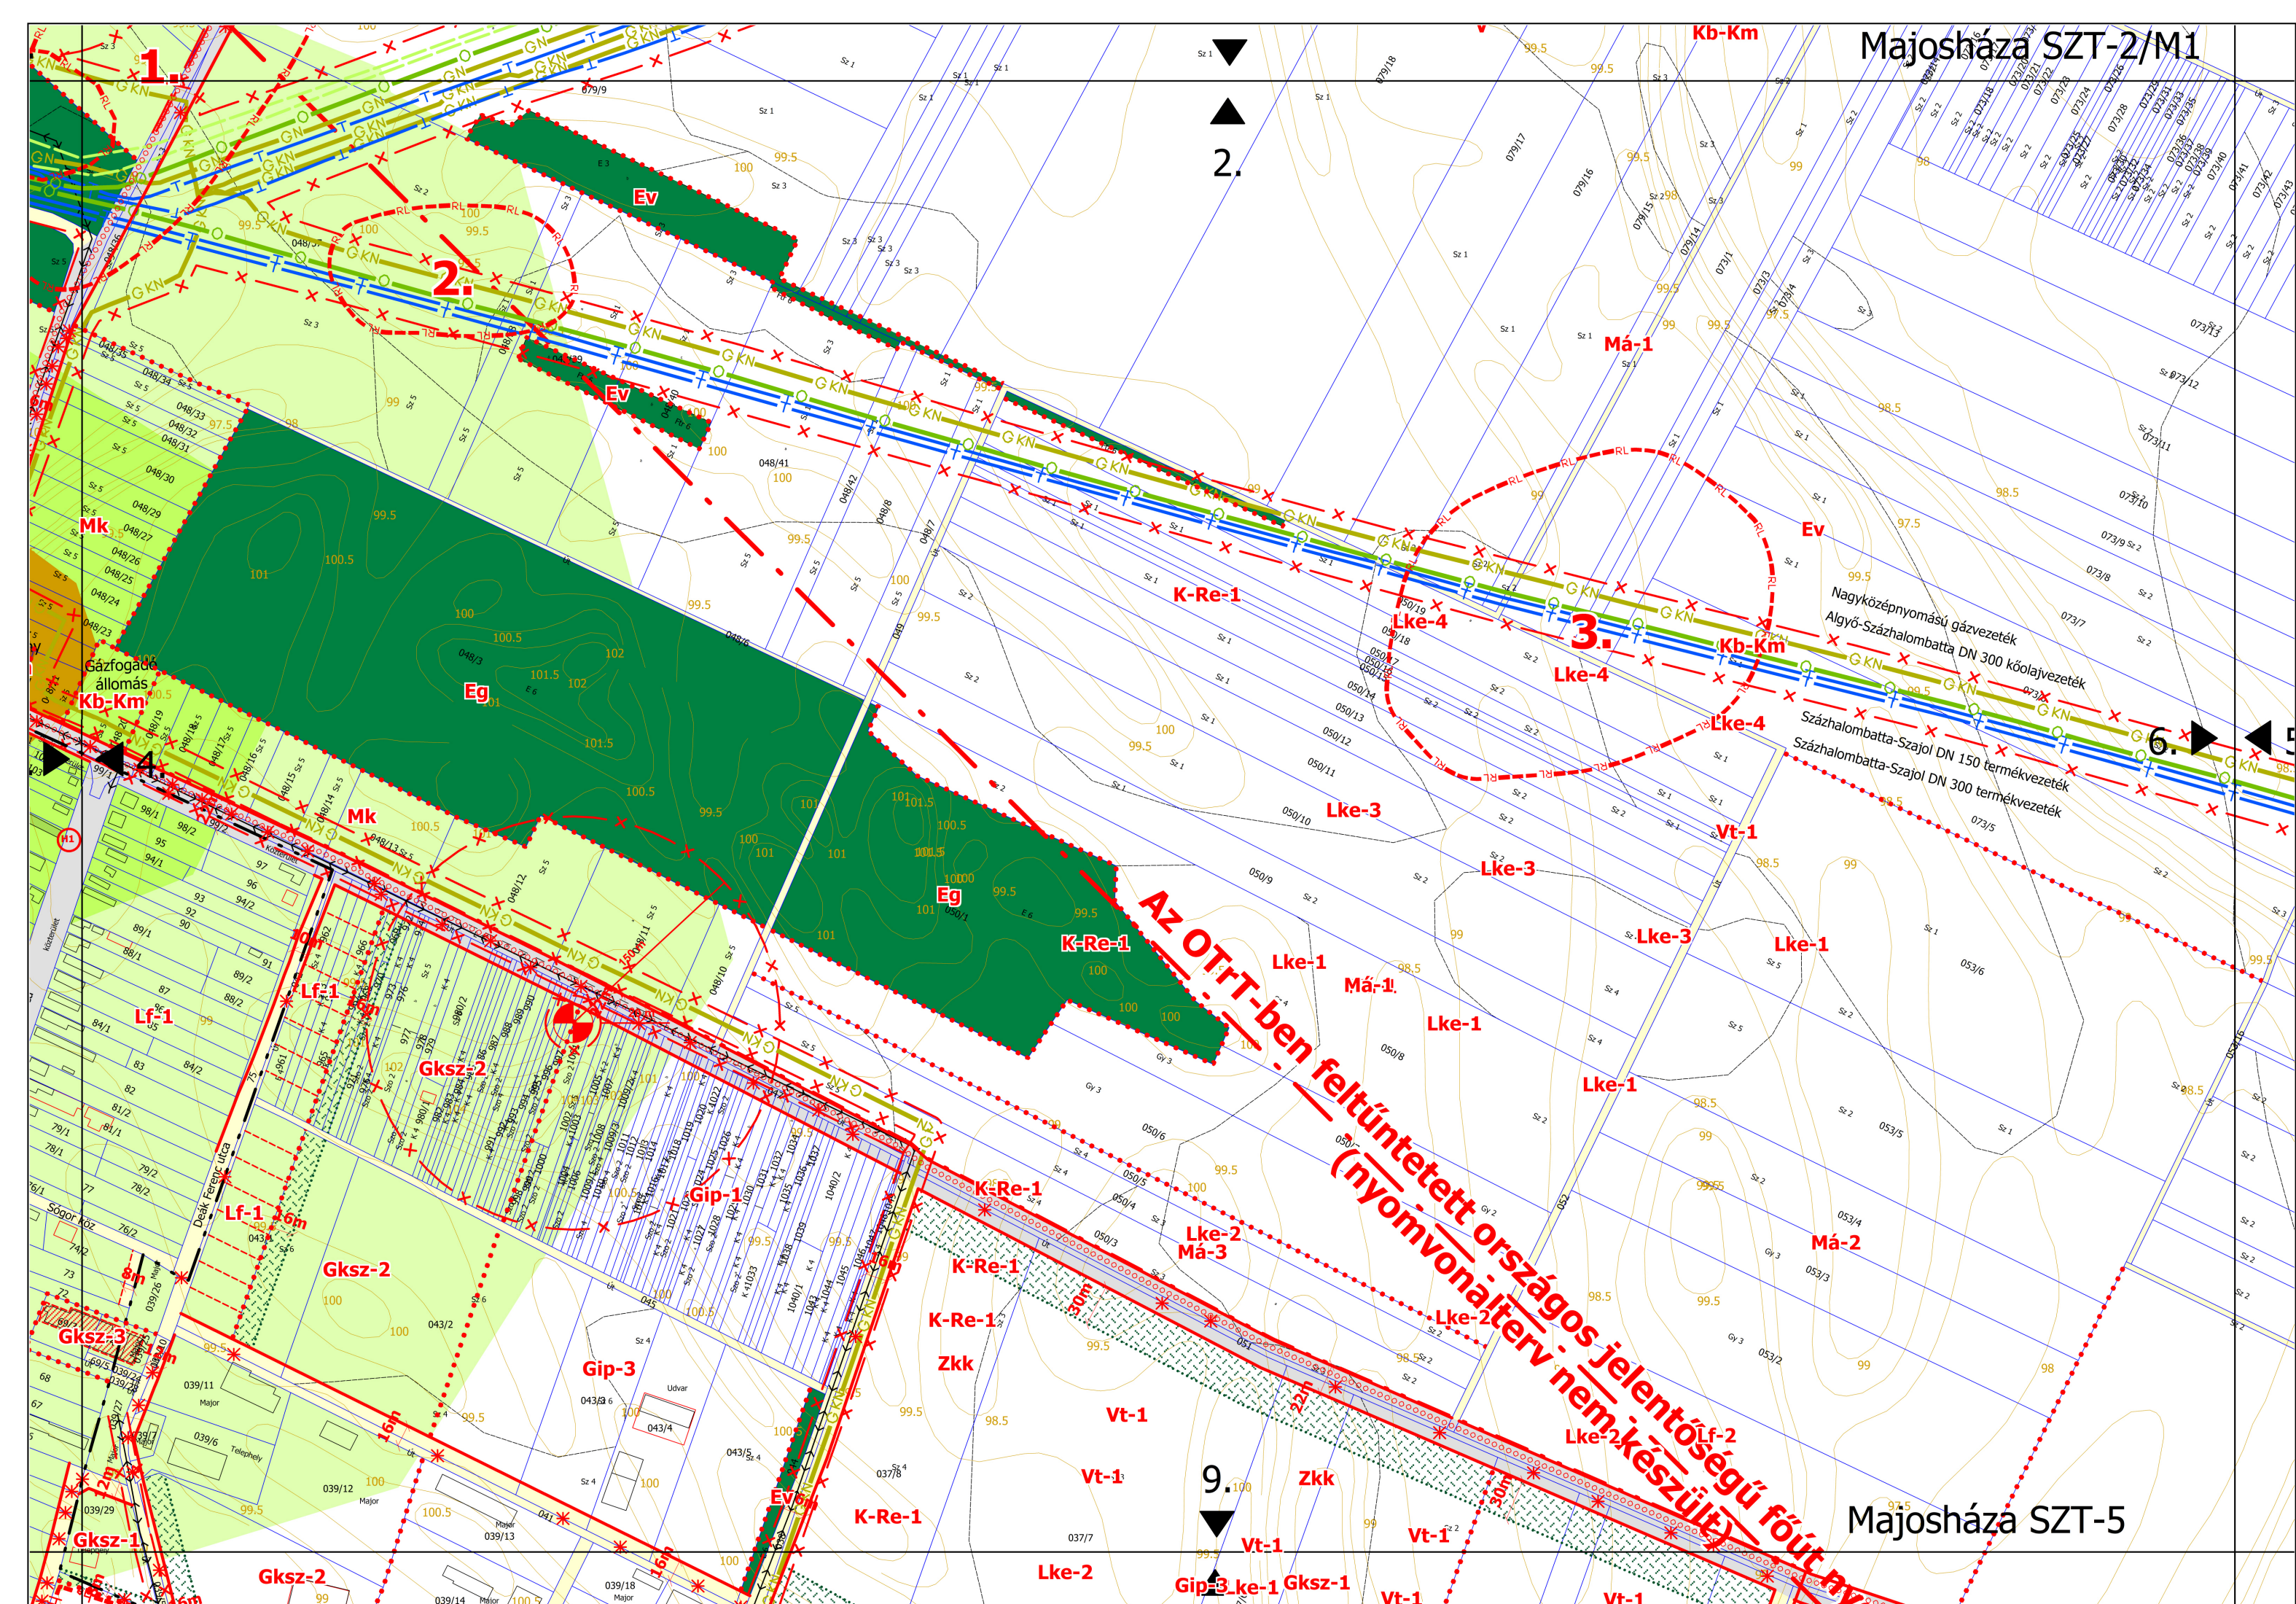


Majosháza SZT-3

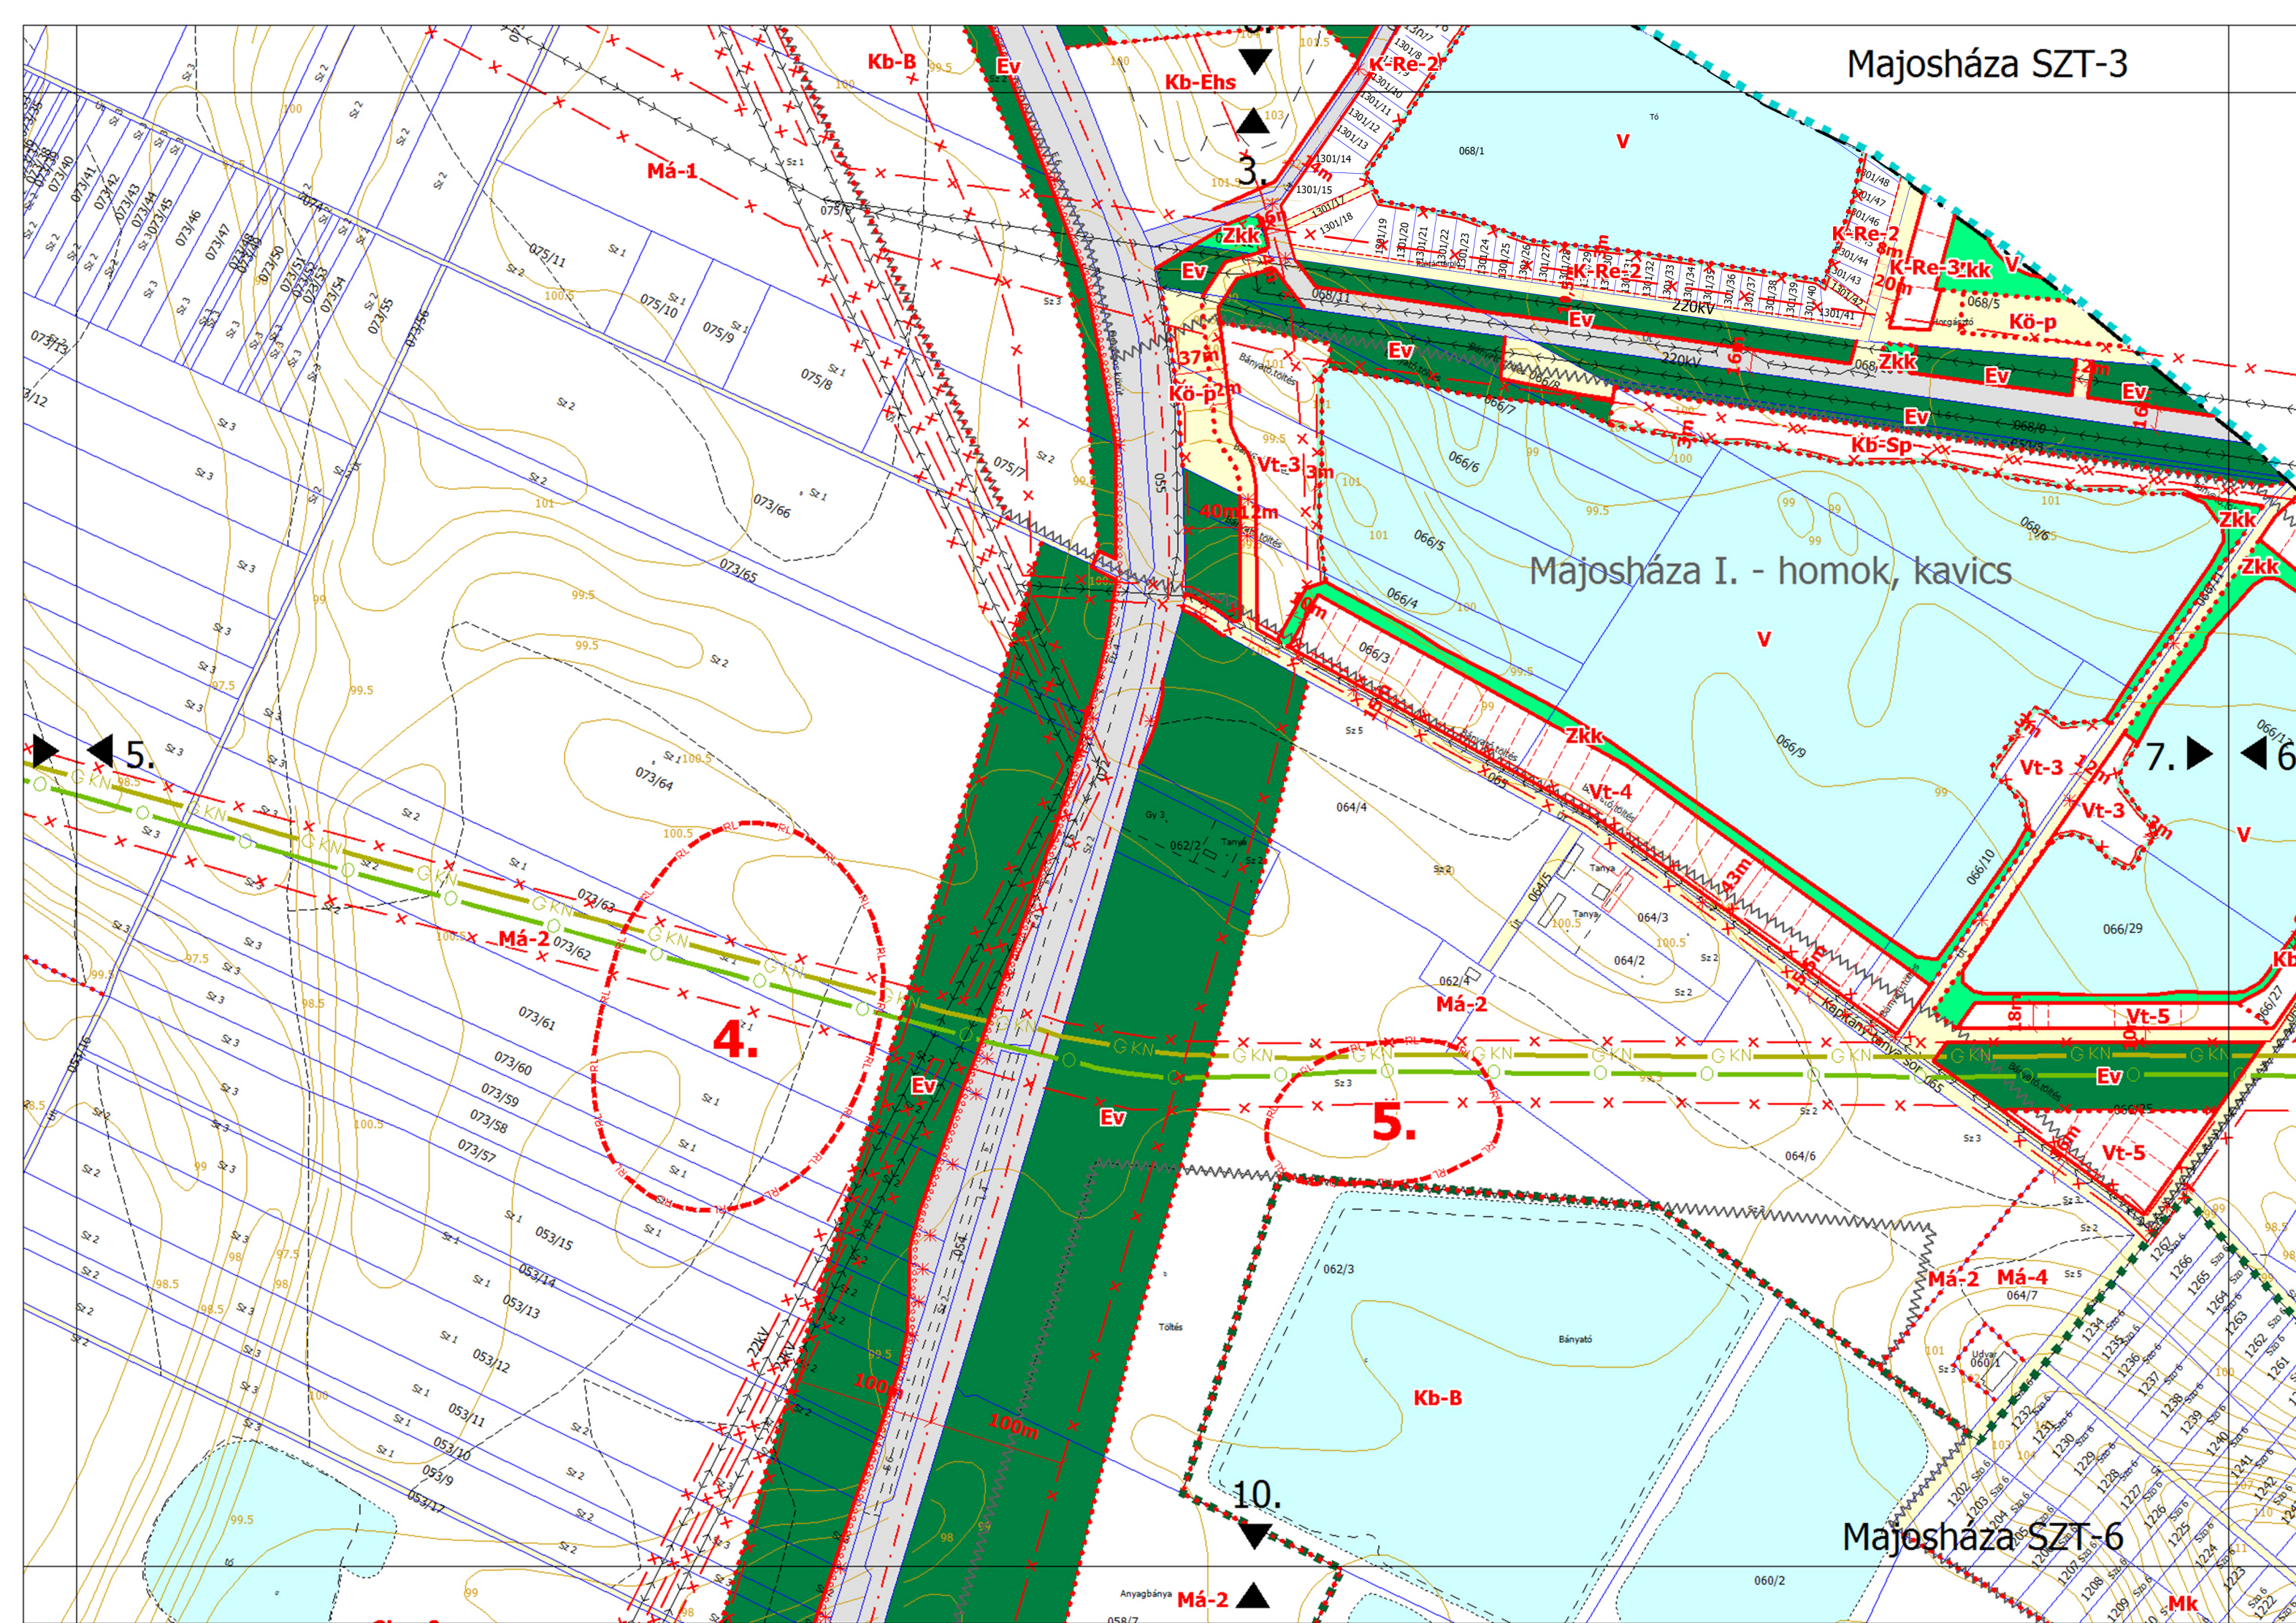


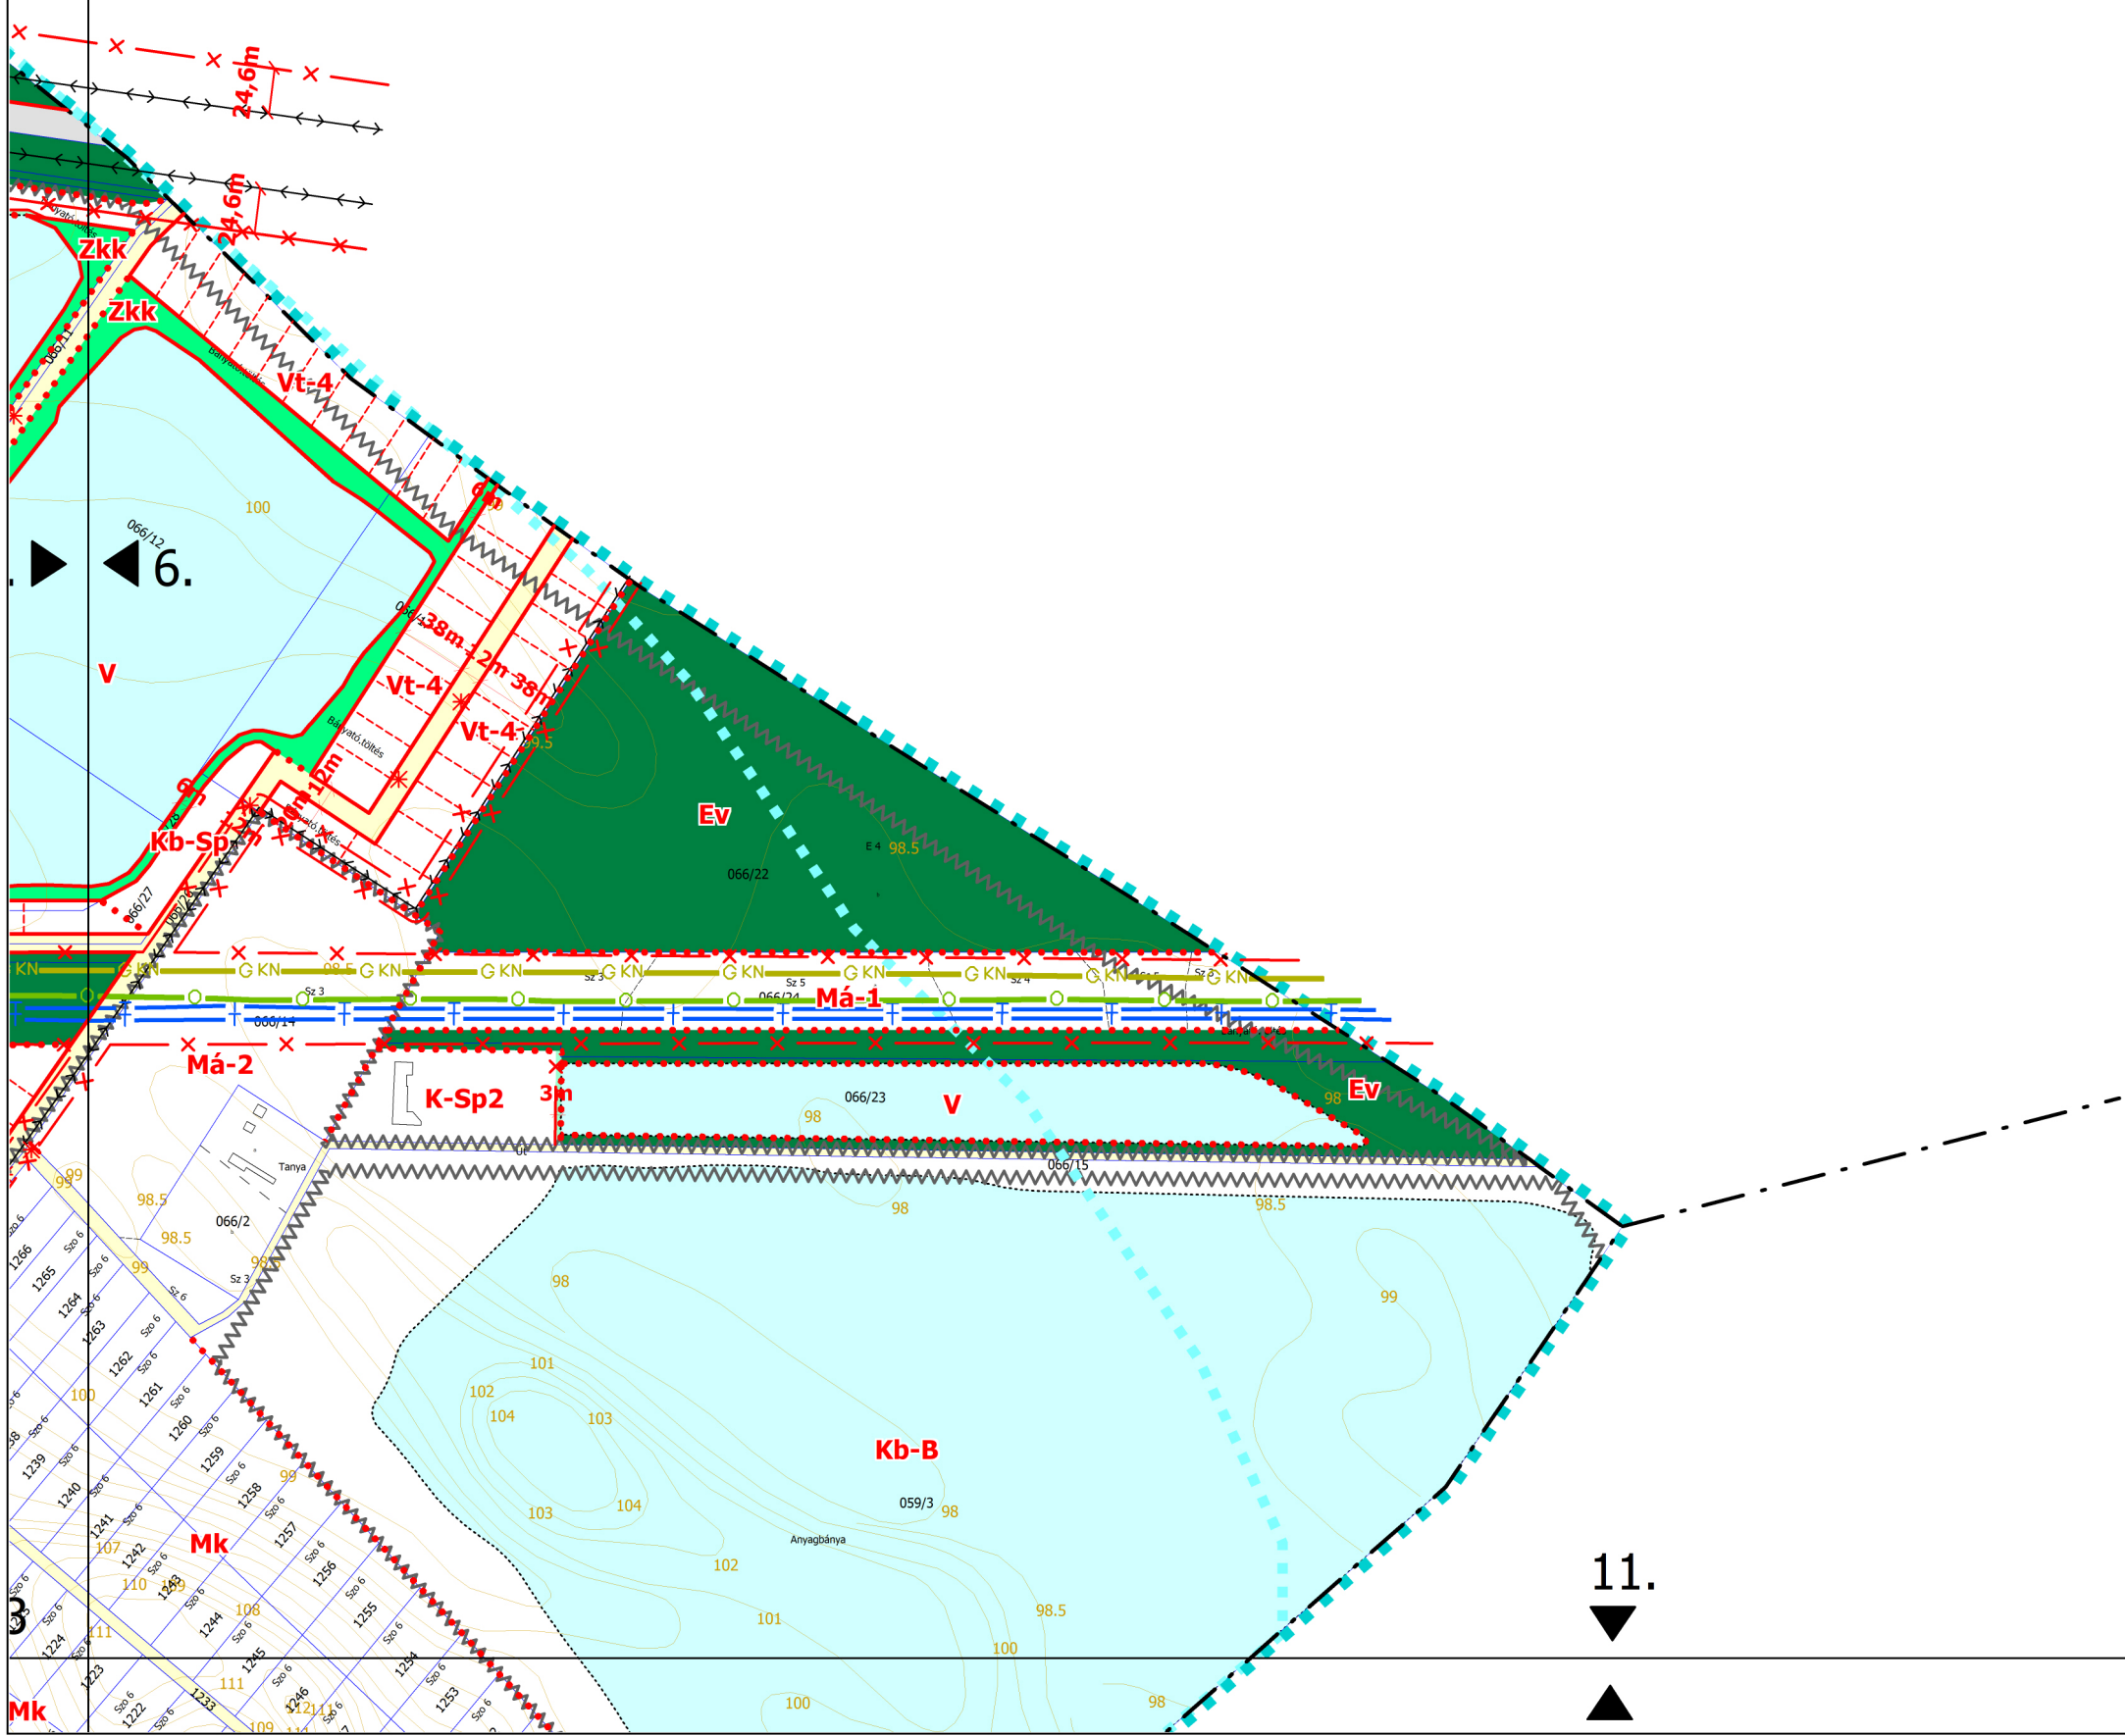

11.
▼
▲

Majosháza SZT-7.

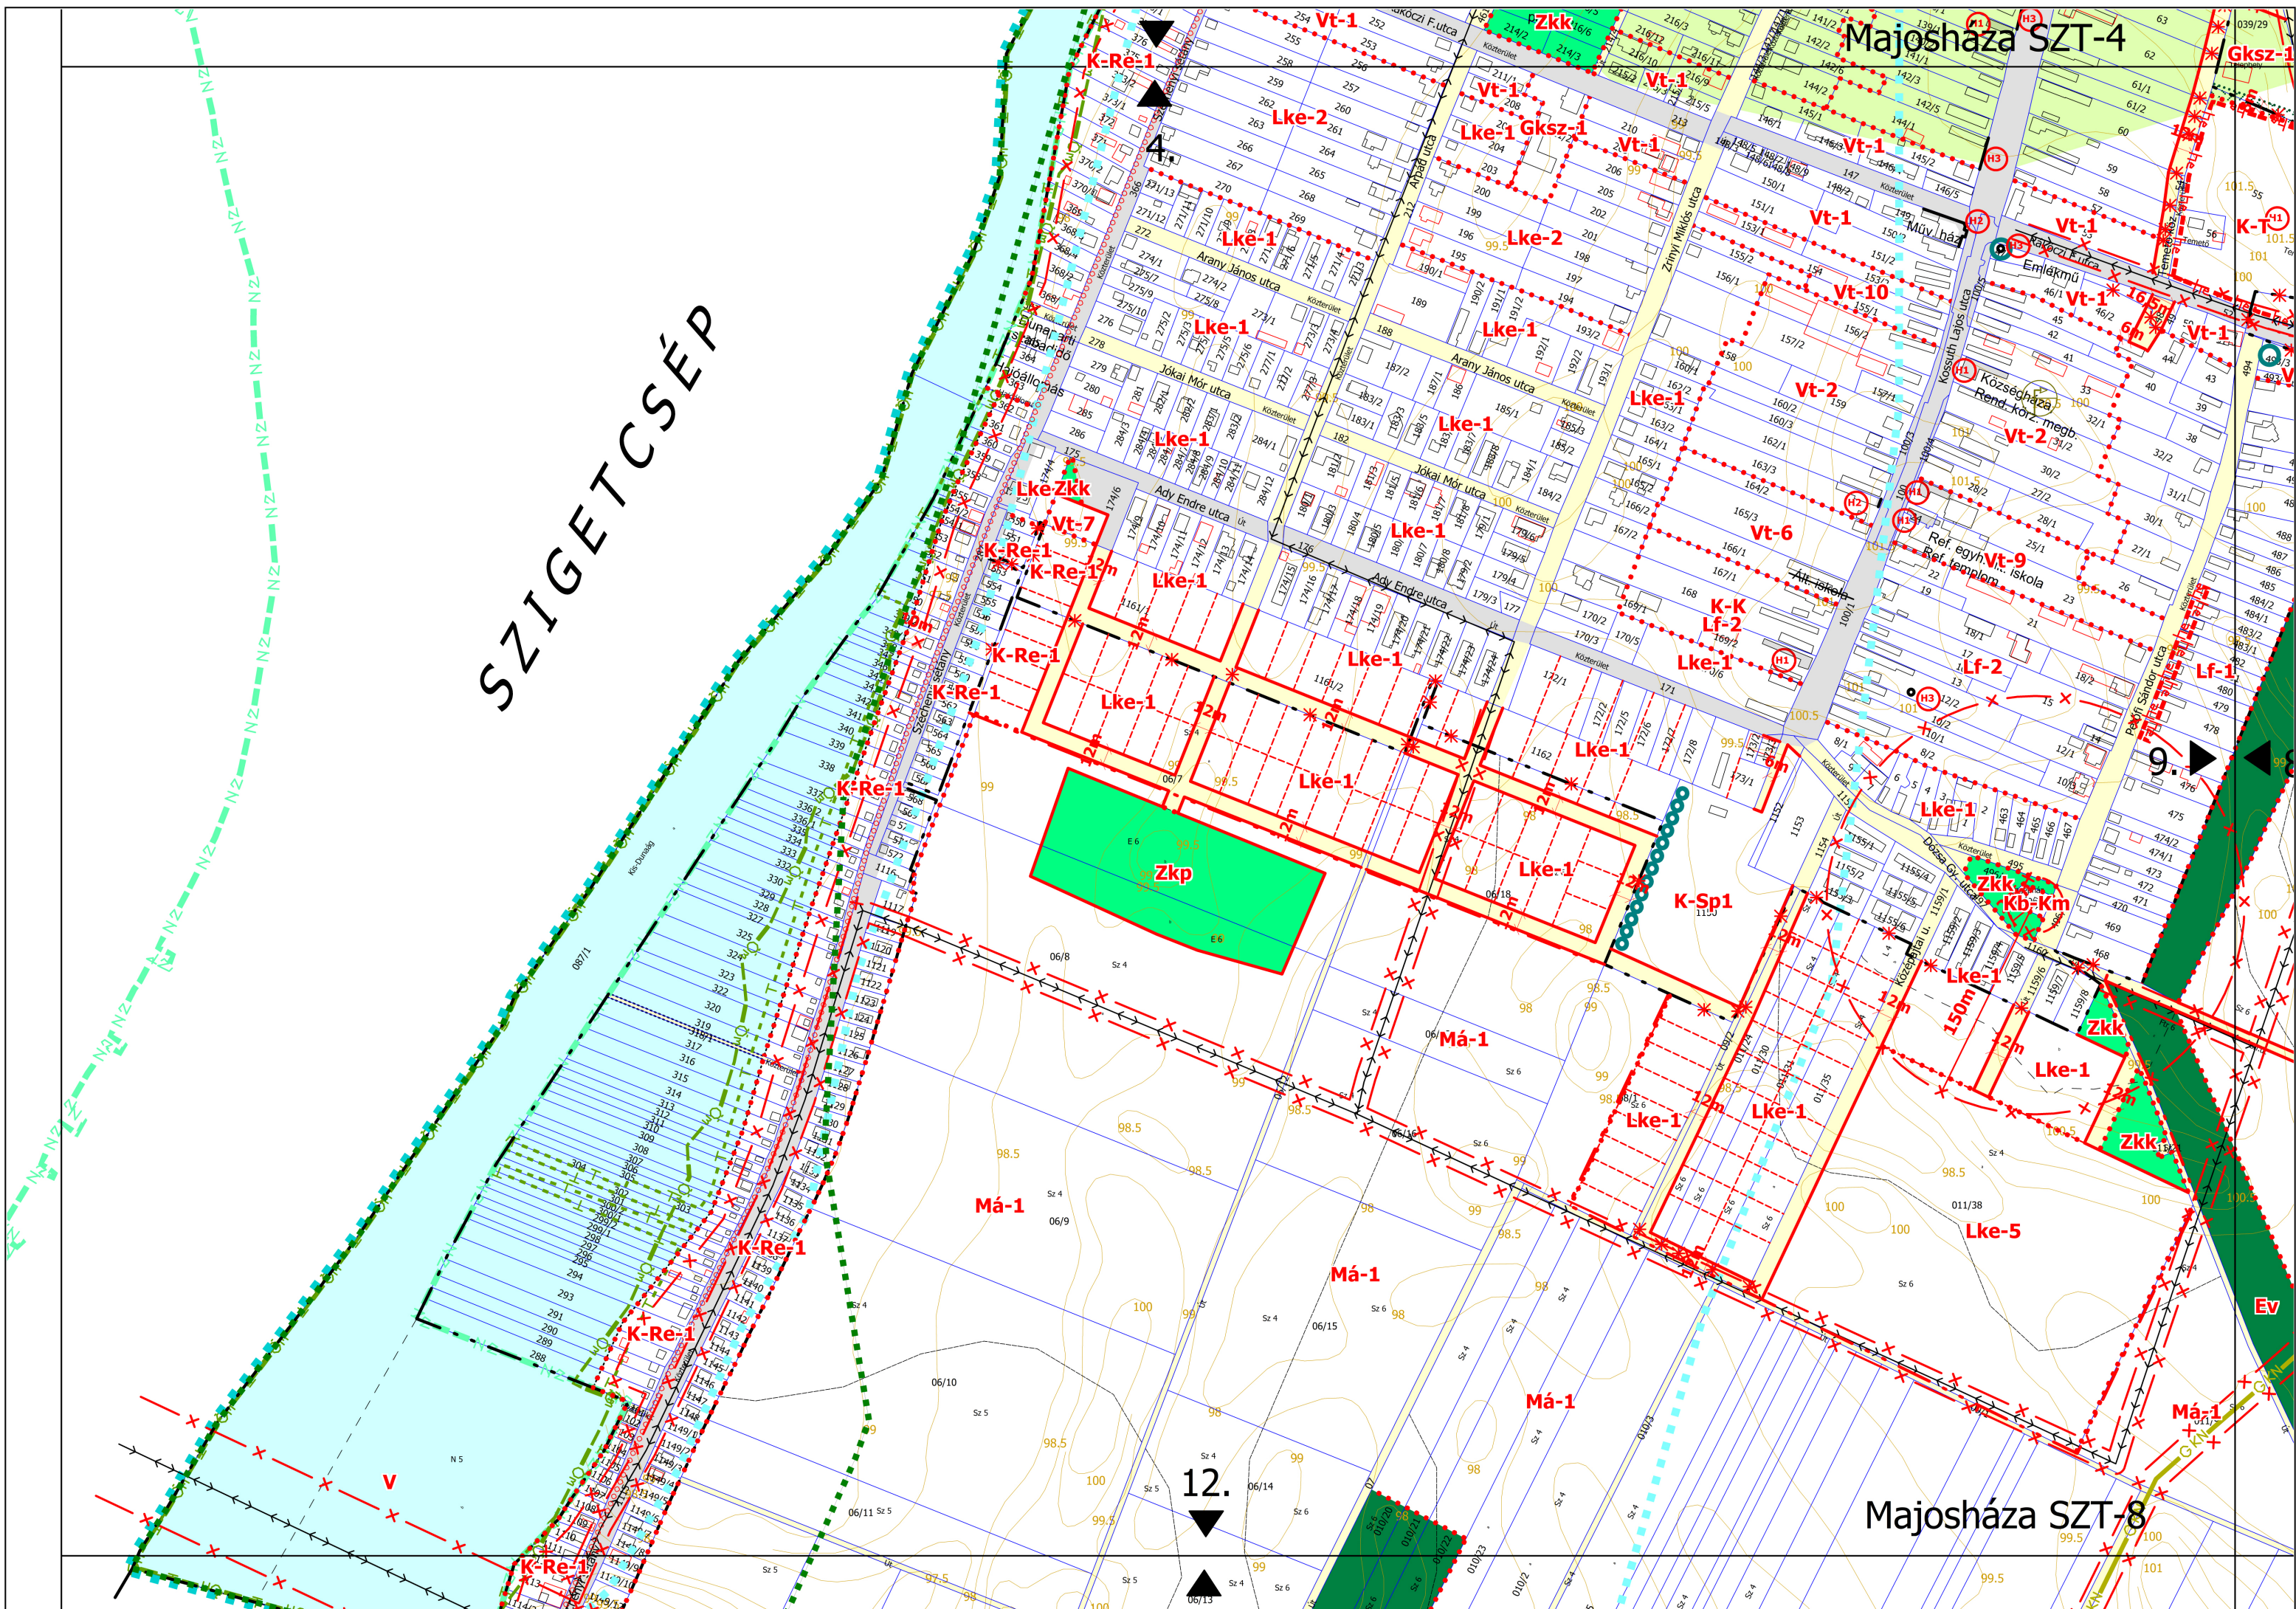

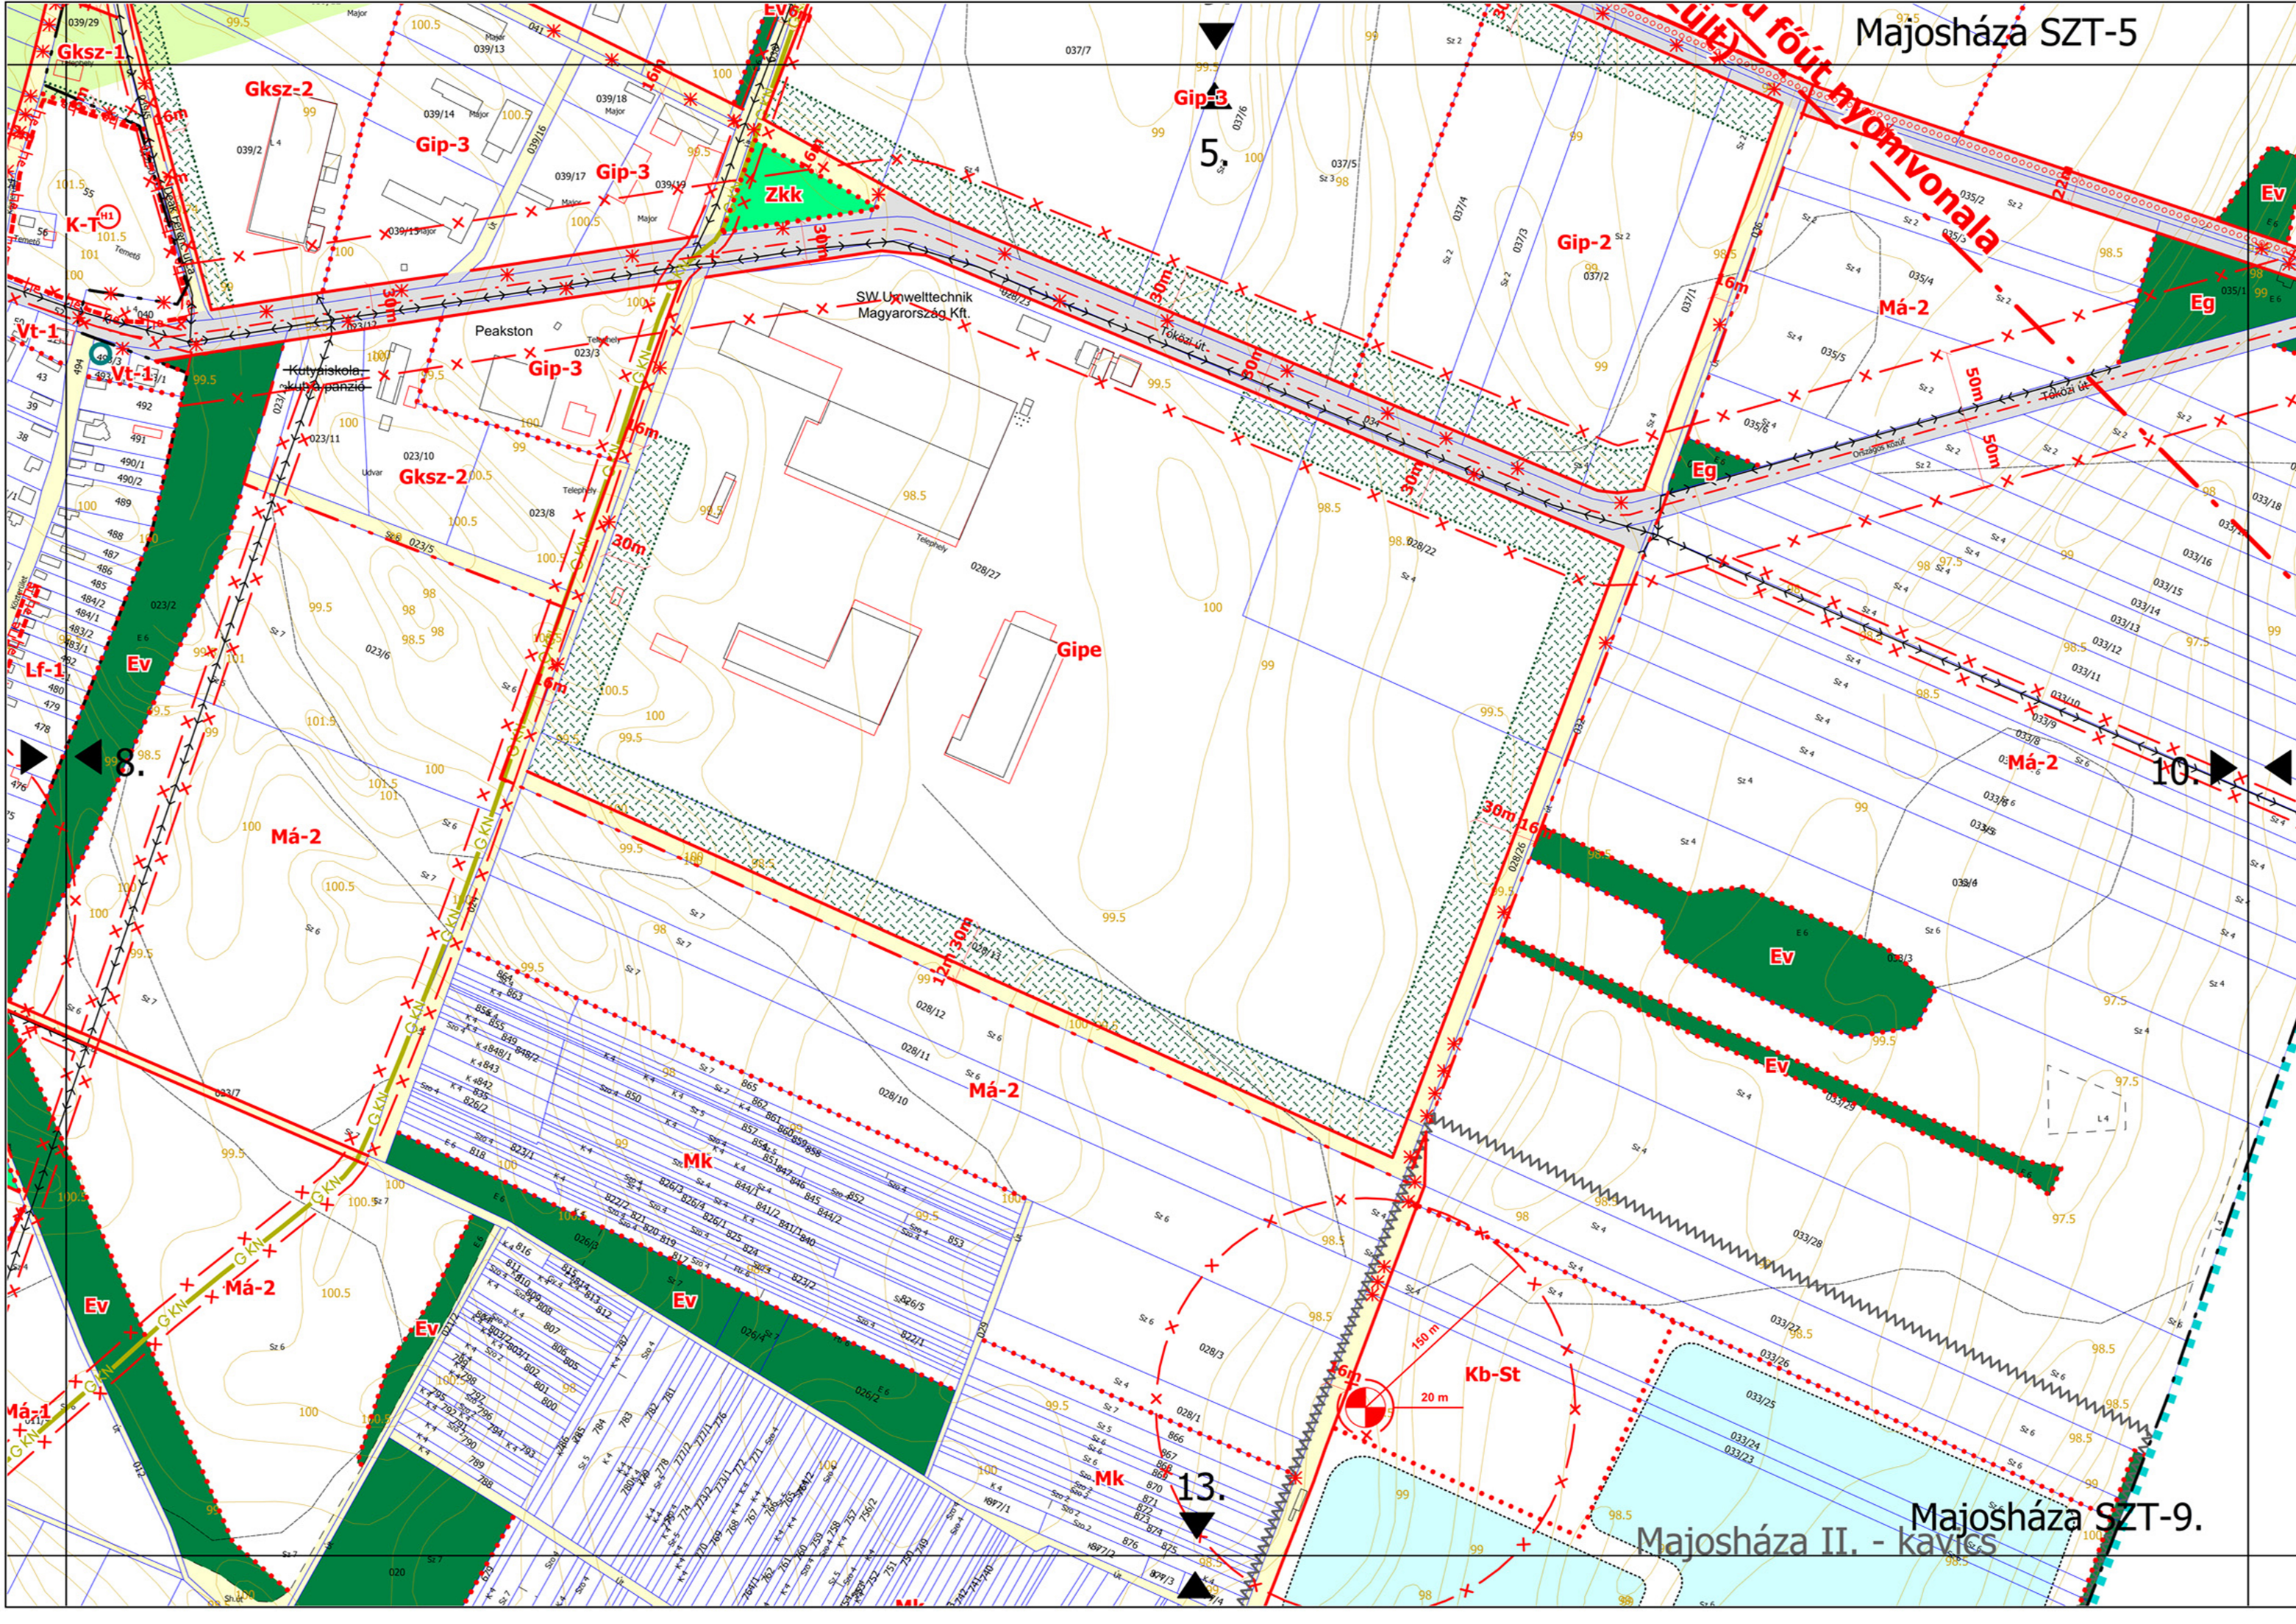

Majosháza SZT-5

Majosháza II. - kavics

Majosháza SZT-9.

Majosháza SZT-6

Má-2
6.

Gksz-2

Ev
Eg
Ev
Ev

Molnár Kft.
GM Chevrolet Opel Szalon
VAM Logistic raktár
Suzuki szalon

Gip-3

ABetoni-Viacolor Térkő Zrt.

Majosháza III. - homok, kavics

Kb-B

51

HERCEGSZÁNTÓ

KISKUNLACHÁZA

11.

Má-1

Majosháza SZT-10

9.

Majosháza SZT-7.

7.

DÉLEGYHÁZA

10.

DÉLEGYHÁZA

Majosháza SZT-11.

Majosháza SZT-8/M2

ÁPORKA

ÁPORKA


13.   1

Majosháza SZT-12.

M2

1

2.

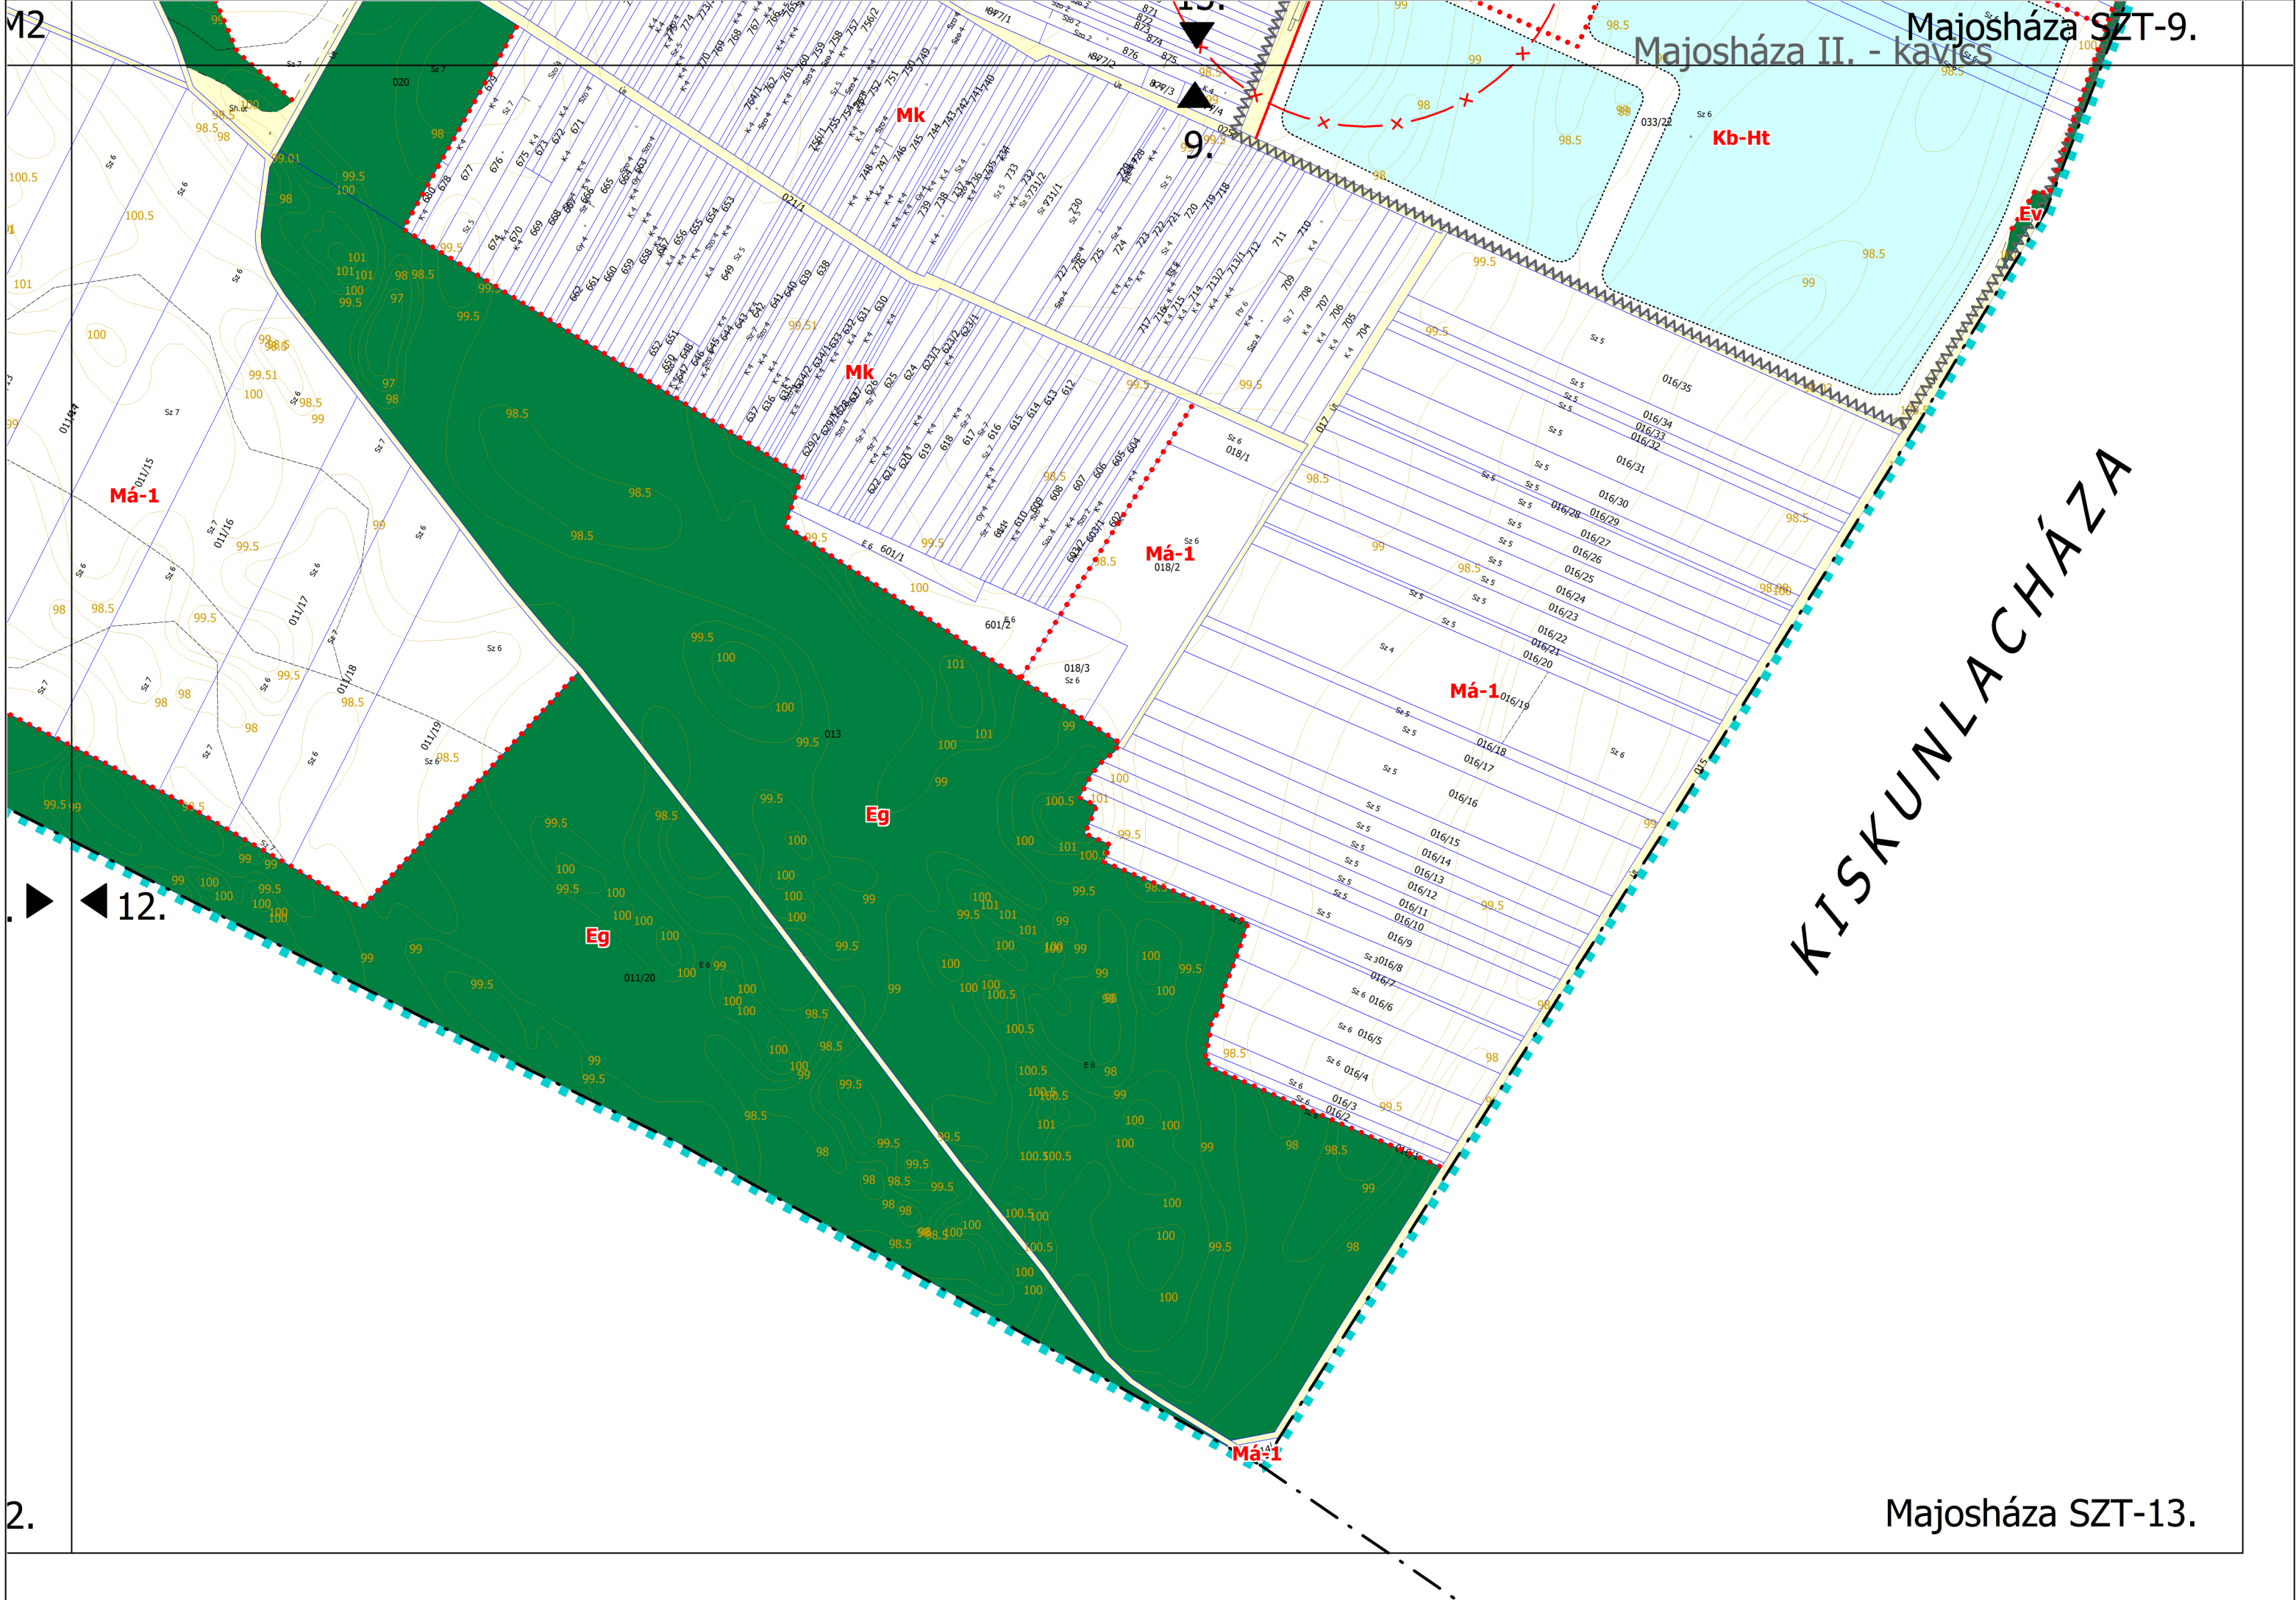

Majosháza SZT-9.
Majosháza II. - kavics

KISKUNLACHÁZA

Majosháza SZT-13.